



Půdorys výkopu , 1:150

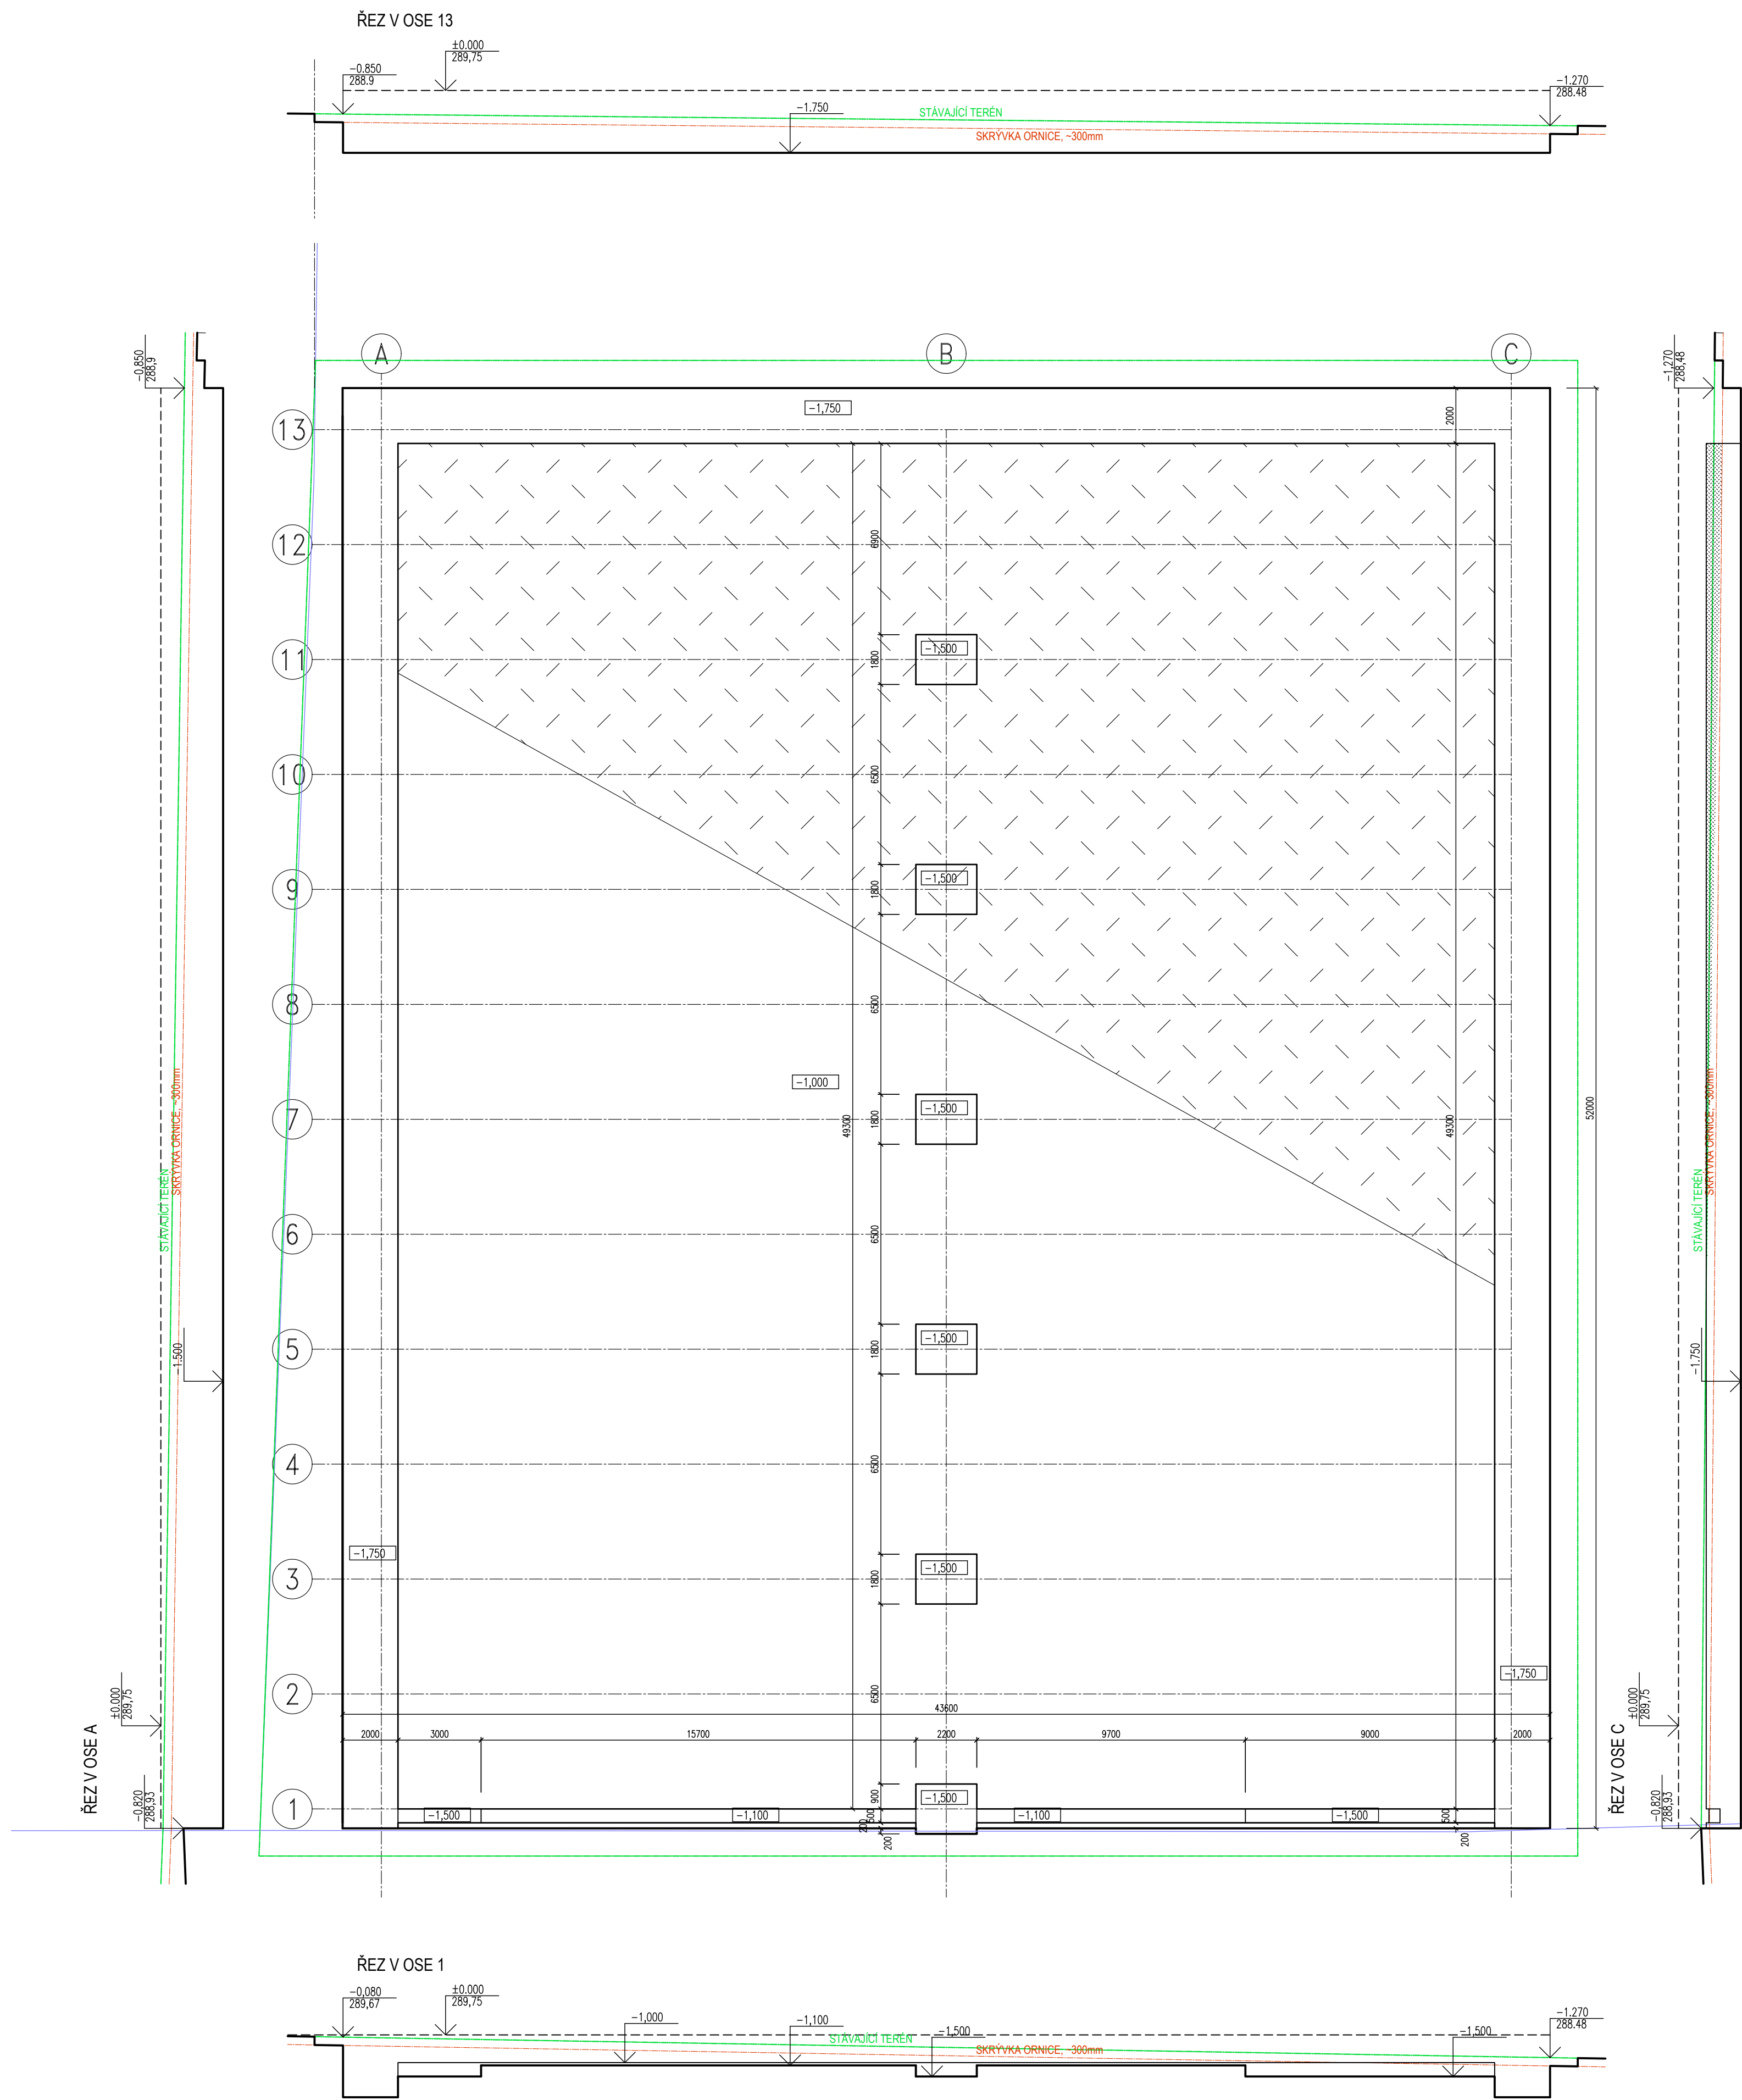

- LEGENDA ZNAČENÍ
- původní terén
 - předpoklad objemu skryvky
ornice při tl. 300mm: 755 m³
 - hranice pozemků z digitální KM
 - doplňný profil výkopů z
vytěžené (vhodné) zeminy, ~ 184 m³

pozn.: veškeré výrobky uvedené v PD jsou referenční, mohou být nahrazeny jiným libovolného výrobce, pokud budou dosaženy stejné technické vlastnosti
pozn.: výška byla odečtena a aproximována z geodat ČÚZK - nutno zaměřit !
±0,000=289,75 výškový systém B.p.v., souřadnicový systém S-JTSK

 ipon-arch, s.r.o. atelier - projektování, inženýrská činnost, oceňování, dodávky staveb Hejtmanská 11, 198 00 Praha 9 IČ 274 07 88 www.ipon-arch.cz	VED. PROJEKTANT Ing. Michal Ševčík	
	PROJEKTANT Ing. Michal Ševčík	
	KONTROLOVAL Ing. Michal Ševčík	
	STUPĚŇ 002	
MÍSTO : Droužkovičská 291, 431 41 Údlice par.č. 1486/123, k.ú. Údlice [772615] INVESTOR : VAIGL A.S. spol. s r.o., IČ 62245163 STAVBA : Hnojště SO, PS : SO01 - hala hnojště PROFESÍ : ASŘ - architektonicko-stavební řešení	ZAKÁZKA ČÍSLO ----	
	SOUBOR 06-92019-01-2019	
	POČET 04	KOTOVÁNÍ mm
	ARCHIVNÍ ČÍSLO / STUPĚŇ-ZNAČ.-Čísť-01-PROF.-VÝK.Č. ----	
OBSAH : výkopy	MĚŘÍTKO 1:150	ČÁST D.1.1.2
	WKS. ČÍS. 01	INDEX -

Drawing name: C:\WORK\00-ACAD\2025\vaig_údice\DWG-údice-00_2025_insk.dwg