




Půdorys střechy , 1:200

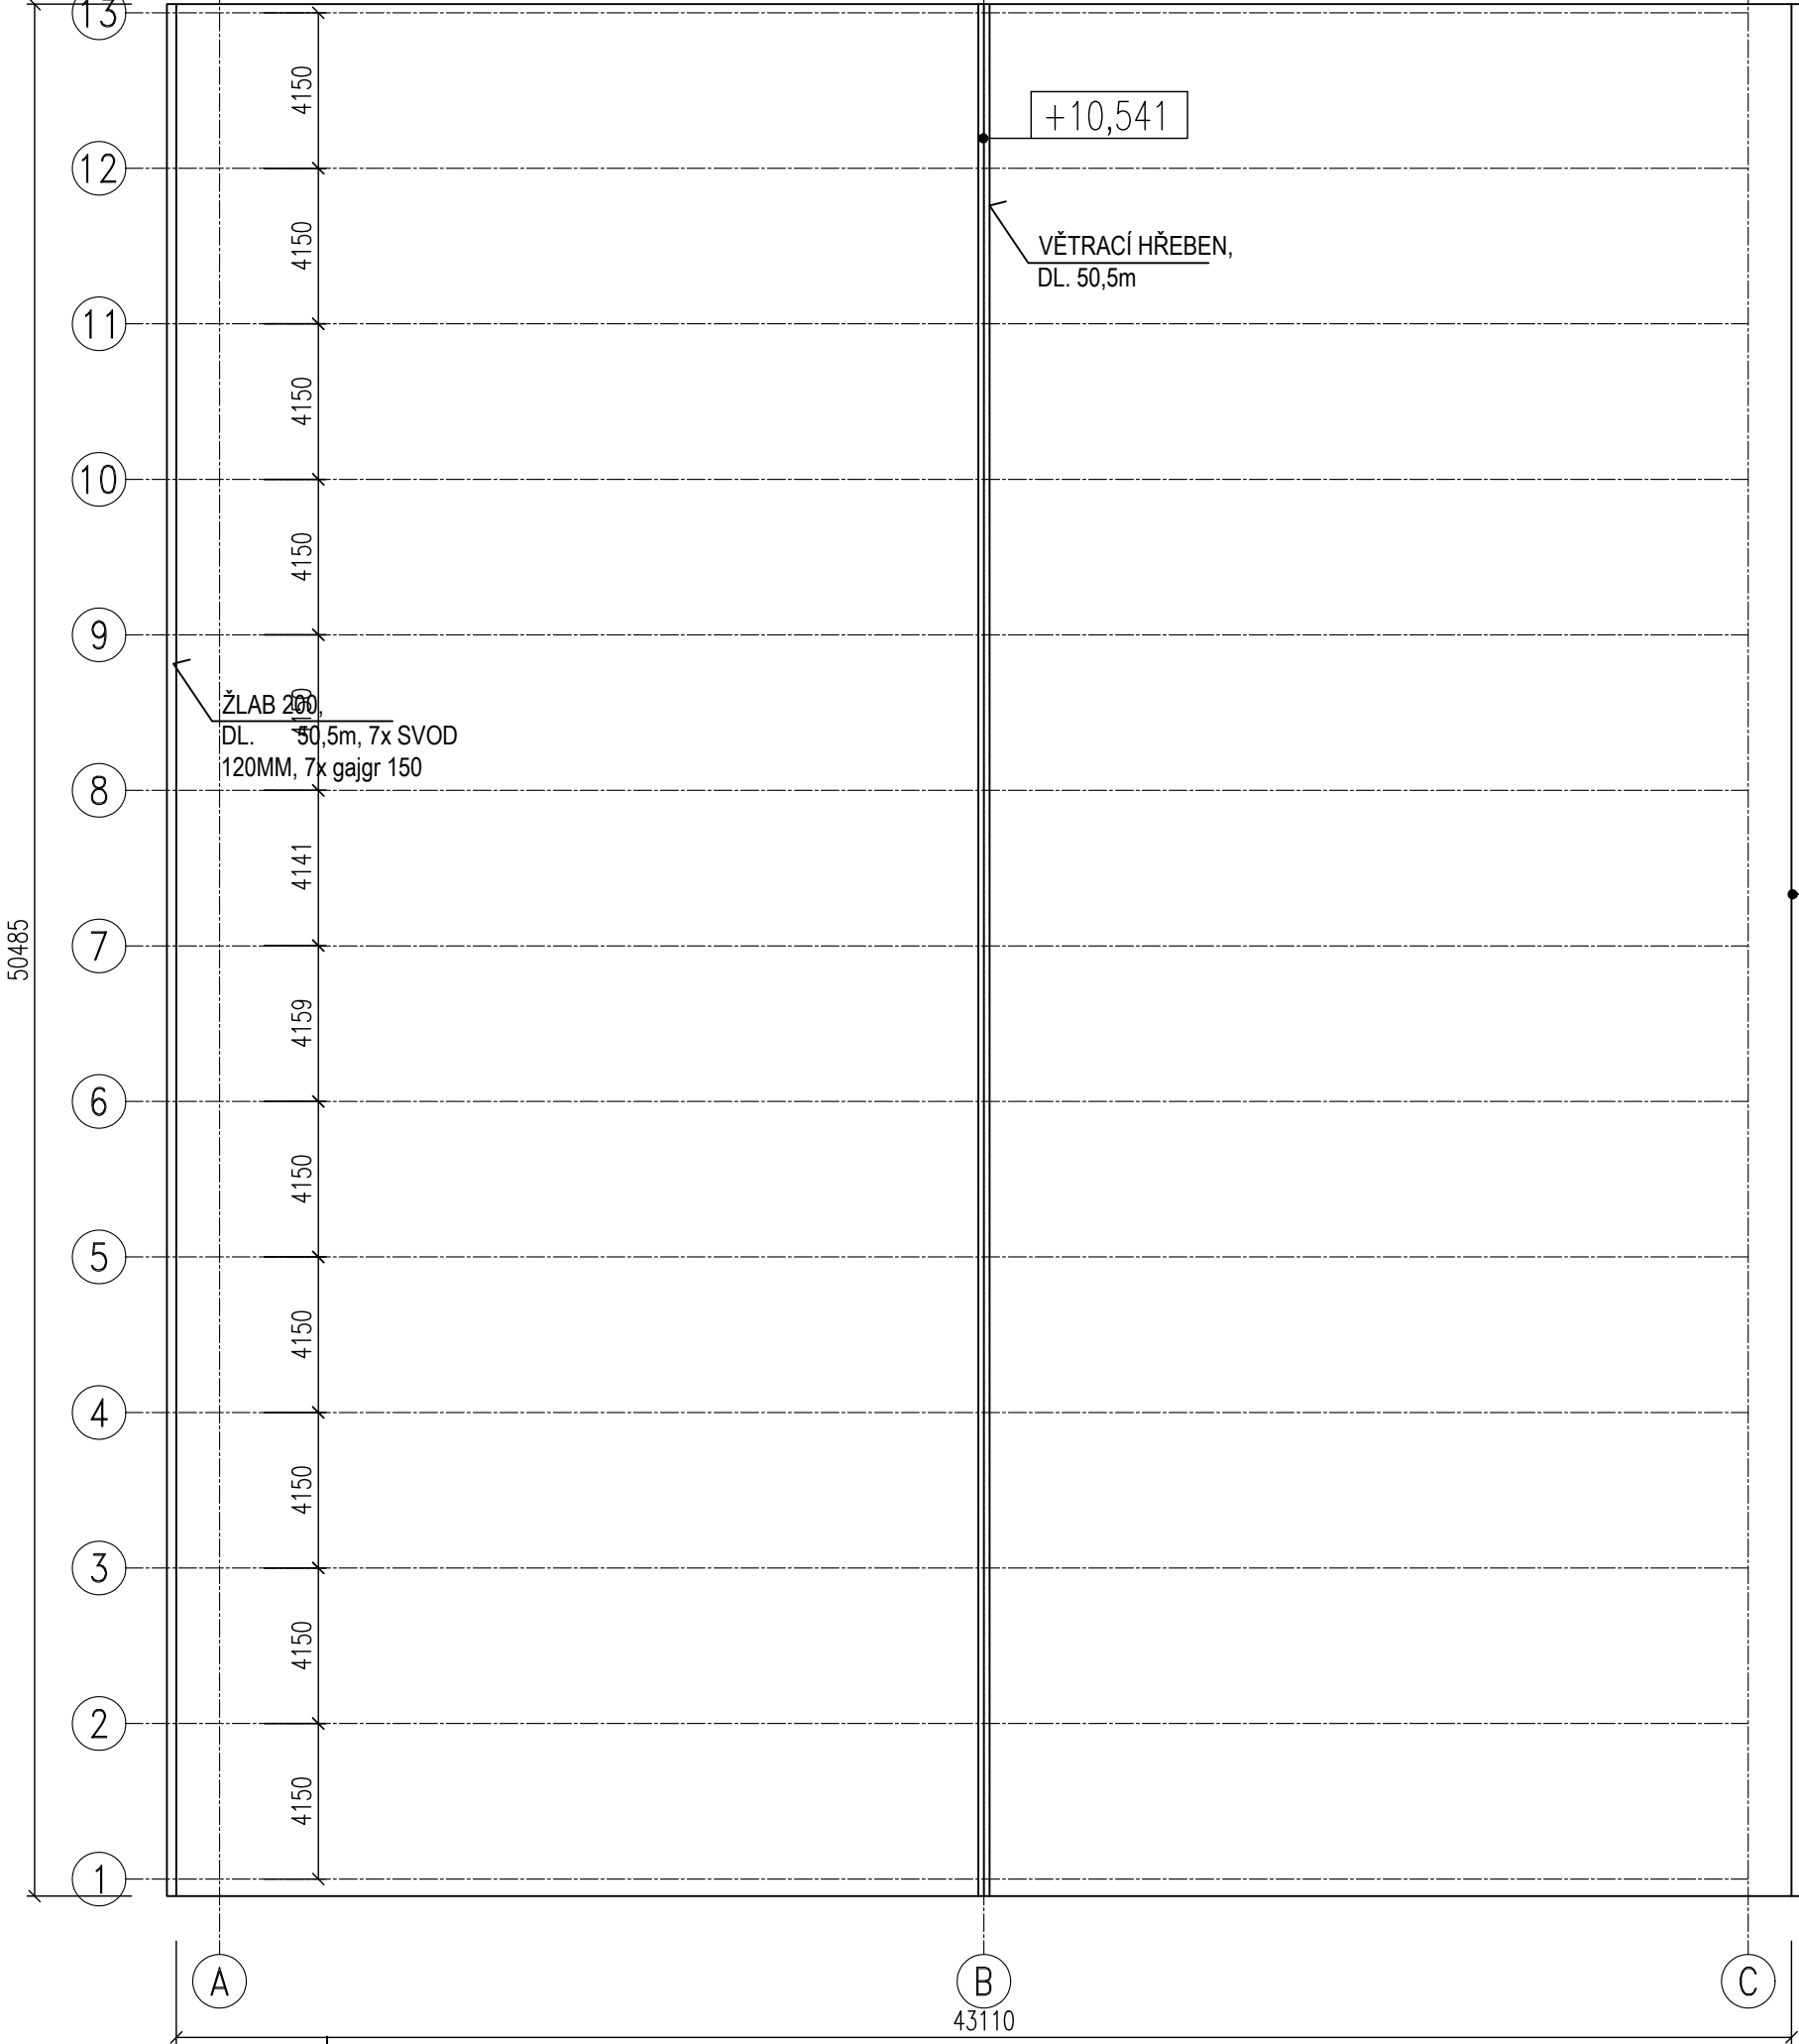

pozn.: veškeré výrobky uvedené v PD jsou referenční, mohou být nahrazeny jiným libovolného výrobce, pokud budou dosaženy stejné technické vlastnosti

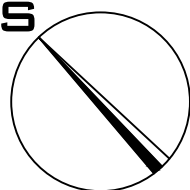

±0,000=místní výškový systém B.p.v., souřadnicový systém S-JTSK

 ipon-arch, s.r.o. atelier - projektování, inženýrská činnost, oceňování, dodávky staveb Hejtmanská 11, 198 00 Praha 9 IČ 274 07 88 www.ipon-arch.cz	VED.PROJEKTANT Ing. Michal Česák				
	PROJEKTANT Ing. Michal Česák				
	KONTROLOVAL Ing. Michal Česák				
MÍSTO : Droužkovická 291, 431 41 Údlice par.č. 1486/123, k.ú. Údlice [772615] INVESTOR : VAIGL A SYN spol. s r.o., IČ 62245163 STAVBA : Hnojiště SO, PS : SO01 - hala hnojiště PROFESE : ASŘ - architektonicko-stavební řešení	STUPEŇ DVZ				
	ZAKÁZKA ČÍSLO ----				
	SOUBOR DWG-R2019-DT+2019				
	POČET A4 3		DATUM 09/2025	KÓTOVÁNÍ mm	
	ARCHIVNÍ ČÍSLO /STUPEŇ-ZAKÁZ.Č.-ČÁST-SO-PROF.-VÝKR.Č. -----				
OBSAH : střecha	MĚŘÍTKO 1:200	ČÁST D.1.1.2	VÝKR. ČÍS. 04	INDEX -	