


PŮDORYS ZÁKLADŮ

měřítko 1:200

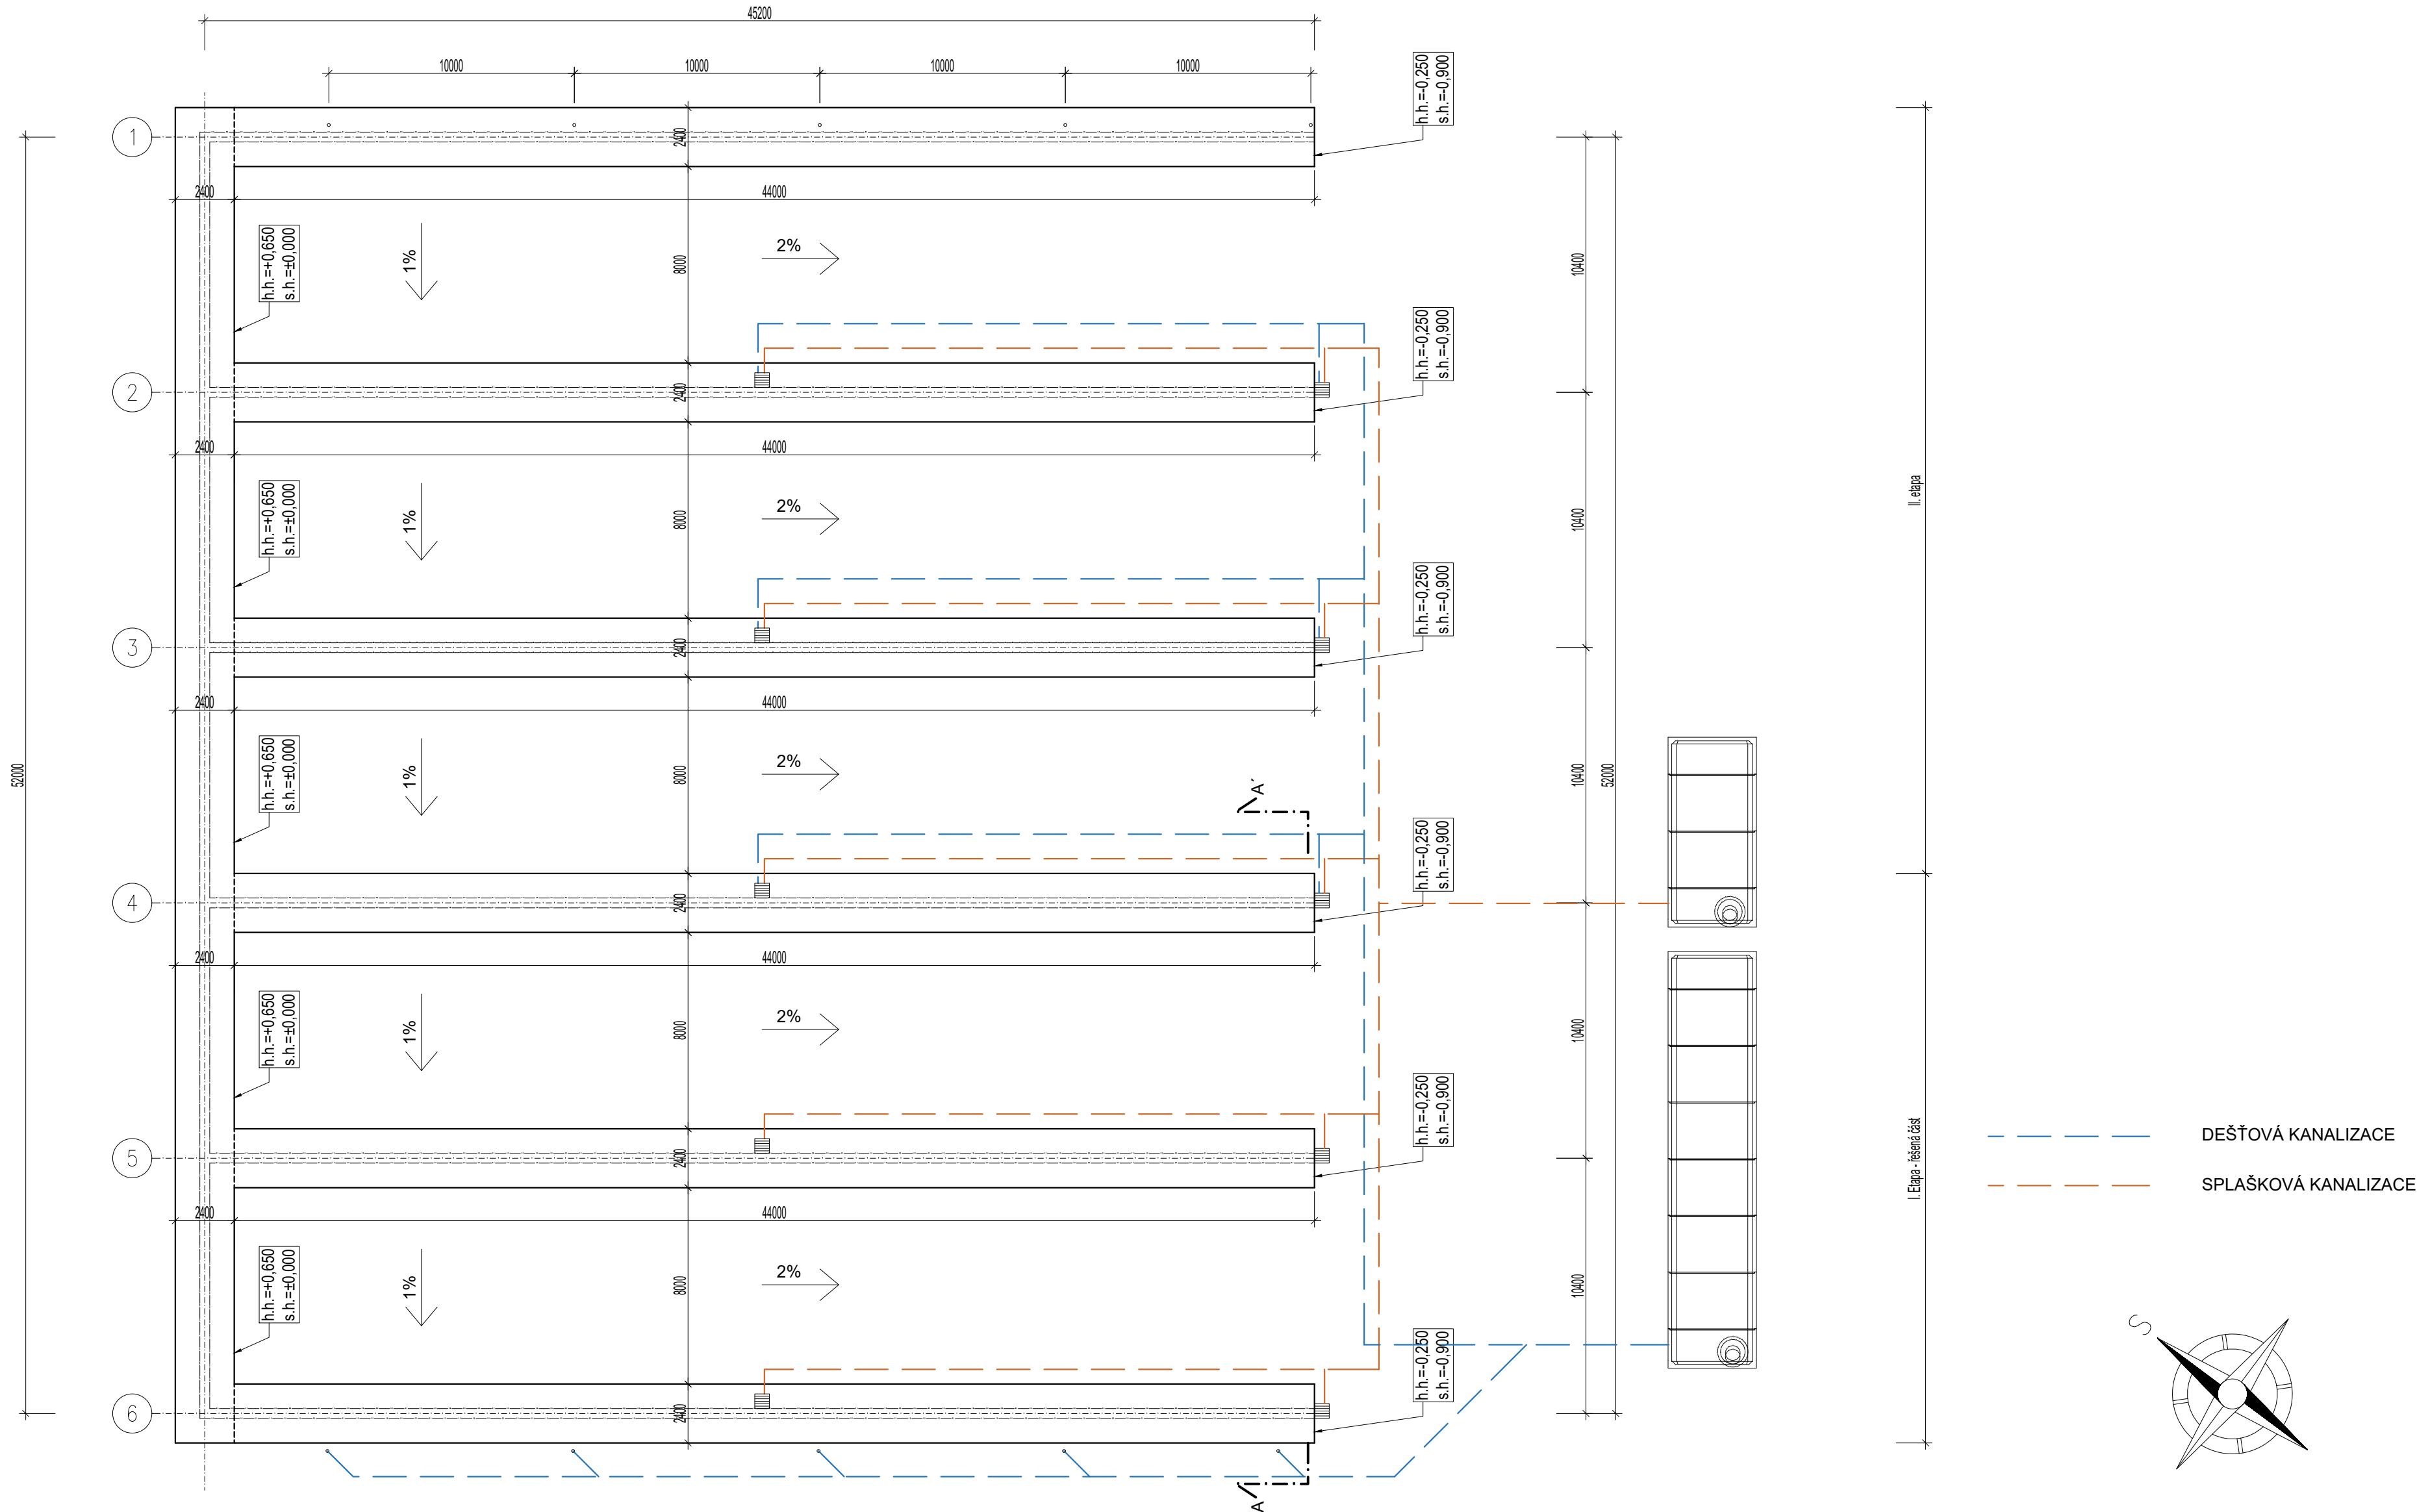

POZNÁMKA:

- TÍMTO SI PROJEKTANT VYHRADZUJE PRÁVO NA PŘÍPADNÉ ZMĚNY V PROJEKTOVÉ DOKUMENTACI A TO VČETNĚ VÝKAZU VÝMĚR A ROZPOČTU PŘI ZJIŠTĚNÍ ODCHYLEK MEZI SKUTEČNÝM STAVEM PROJEKTOVANÝM A SKUTEČNÝM STAVEM ZJIŠTĚNÝM PŘED NEBO PŘI REALIZACI STAVBY!
- TATO DOKUMENTACE JE ZPRACOVÁNA VE STUPNI PRO STAVEBNÍ POVOLENÍ

- ZÁKLADOVÁ SPÁRA NESMÍ BÝT VYSTAVENA POVĚTRNOSTNÍM VLIVŮM, BETONOVÁNÍ ZÁKLADŮ MUSÍ BÝT PROVÁDĚNO IHNED PO JEJÍM OBNAŽENÍ
- PŘED ZAPOČETÍM ZEMNÍCH PRACÍ JE NUTNO PROVÉST VYTYČENÍ VŠECH PODZEMNÍCH VEDENÍ
- ZÁSYPY V KONSTRUKCI HUTNIT ŘÁDNĚ PO MALÝCH VRSTVÁCH NA ÚNOSNOST E =60 MPa

LEGENDA MATERIÁLŮ:

NOSNÉ KONSTRUKCE
ŽELEZOBETON MONOLITICKÝ

±0,000 = 443,63

Vypracoval L. Rybenský, DiS. Kraj : JIHO MORAVSKÝ Investor : ZEMĚDĚLSKÁ SPOLEČNOST DEVĚT KRÍŽŮ, a.s. Zemědělská 202, 664 83 Domašov, IČO: 634 92 482 Akce : DOMAŠOV Novostavba skladovacího žlabu Obsah : PŮDORYS ZÁKLADŮ	Zodpovědný projektant L. Rybenský, DiS. Obecní úřad : DOMAŠOV	Odpovědný zástupce Ing. J. Žirovnický	Autorizoval	<div><div><div></div><div>AG Komplet</div><div><div>S. r. o.</div><div>Poradenství-projektce-inženýring</div><div>U Borku 413, Pardubický, 530 03 Pardubice</div><div>tel.: 602465748, email: agkomplet@agkomplet.cz</div><div>ICO: 25925881 DIČ: 248-25925881</div></div></div></div> <div><div>Stupeň</div><div>Výběr zhotovitele</div></div> <div><div>Datum</div><div>8/2025</div></div> <div><div>Formát</div><div>6A4</div></div> <div><div>Zak. číslo</div><div>10/25</div></div> <div><div>Měřítko: v mm</div><div>1:200</div></div> <div><div>Čís. výkresu:</div><div>D.1.1.01.2</div></div>
--	---	--	-------------	---