


Název akce:				Paré číslo:	
<div>Lesní cesta Supí potok</div> <div>D.1.1.2.d) Trubní propustek</div>					
Objednatel: Loketské městské lesy, s.r.o. Dvory 31, Locket 357 33		Datum: květen 2025		Projektant:	
Kraj: Karlovarský	Okres: Sokolov	Stavební úřad: Sokolov			
k.ú.: Locket, Dvory u Lokte	Obec: Locket	Číslo zakázky: 47/2024	Stupeň dokumentace: DPS		


měřítko: 1 : 50

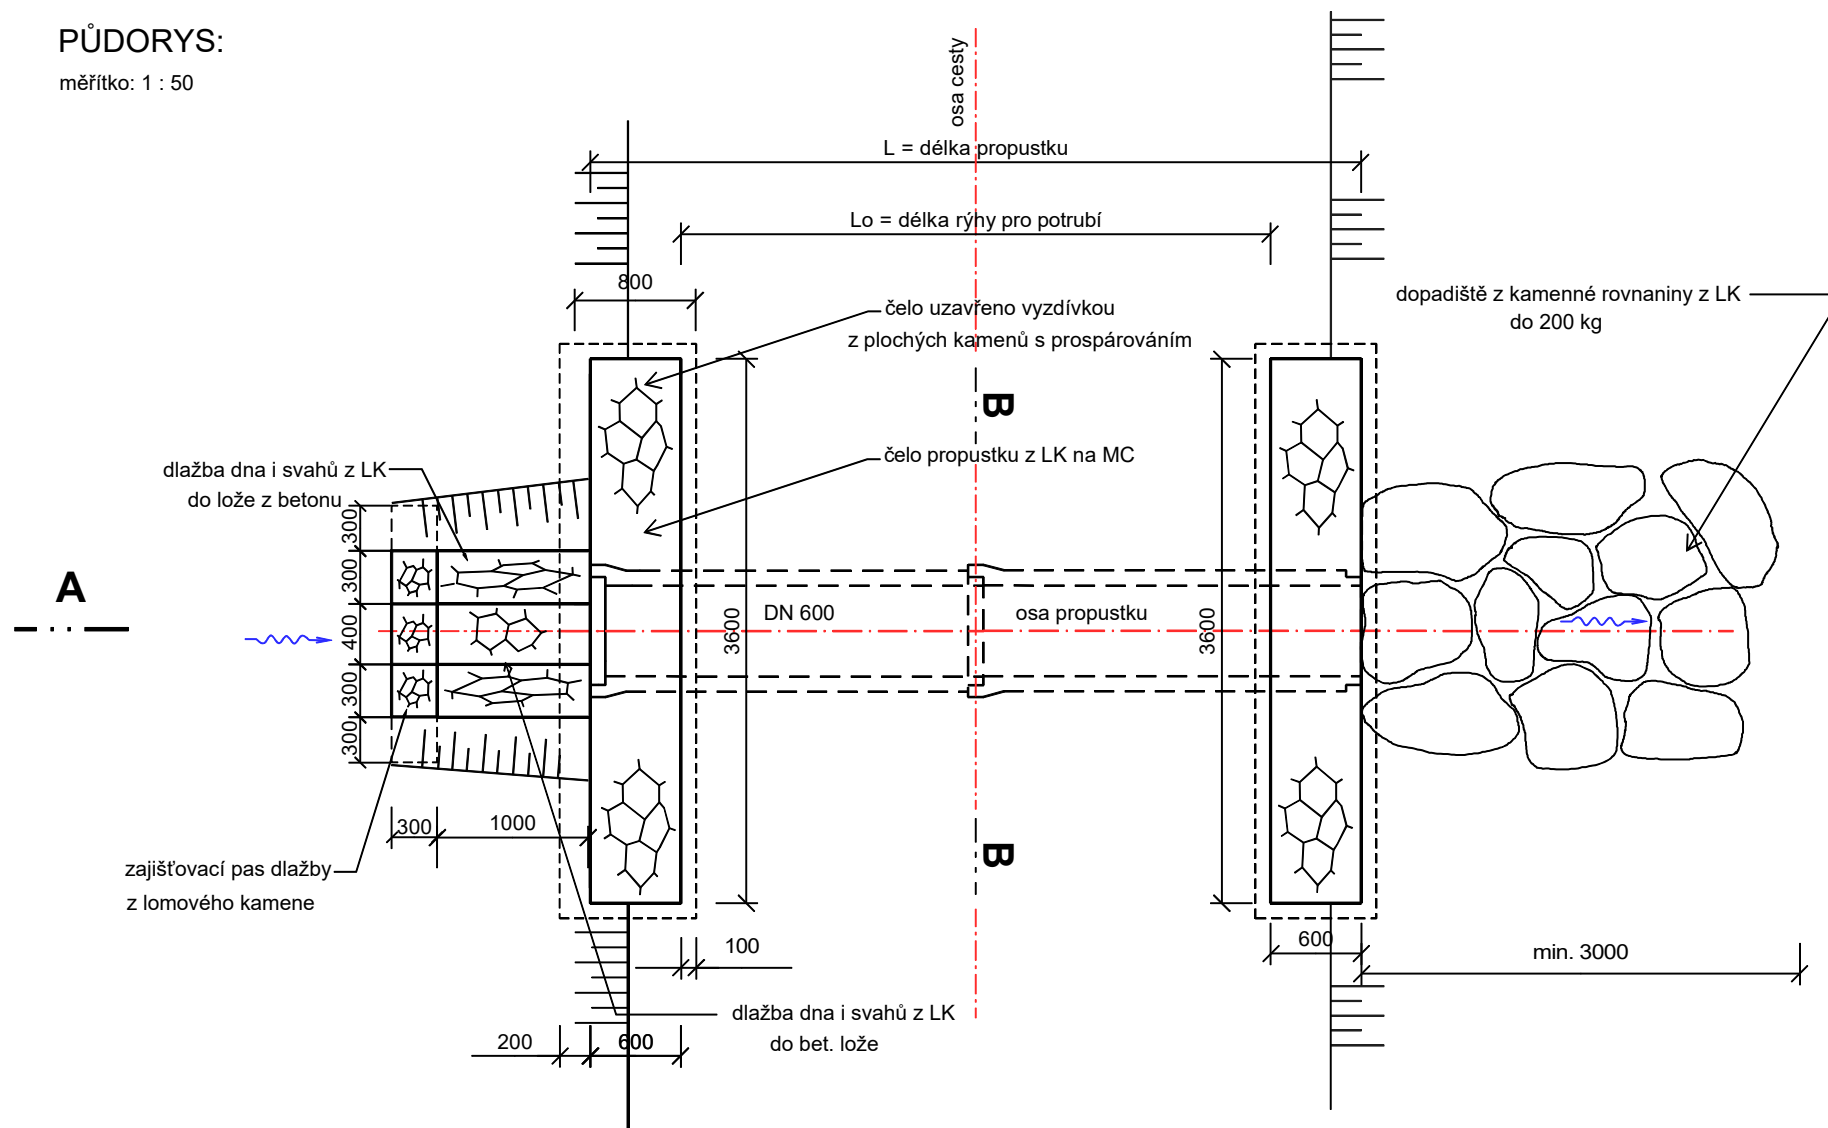

ŘEZ A - A:


měřítko: 1 : 50

Trubní propust (kolmý) z trub železobetonových 600/2500

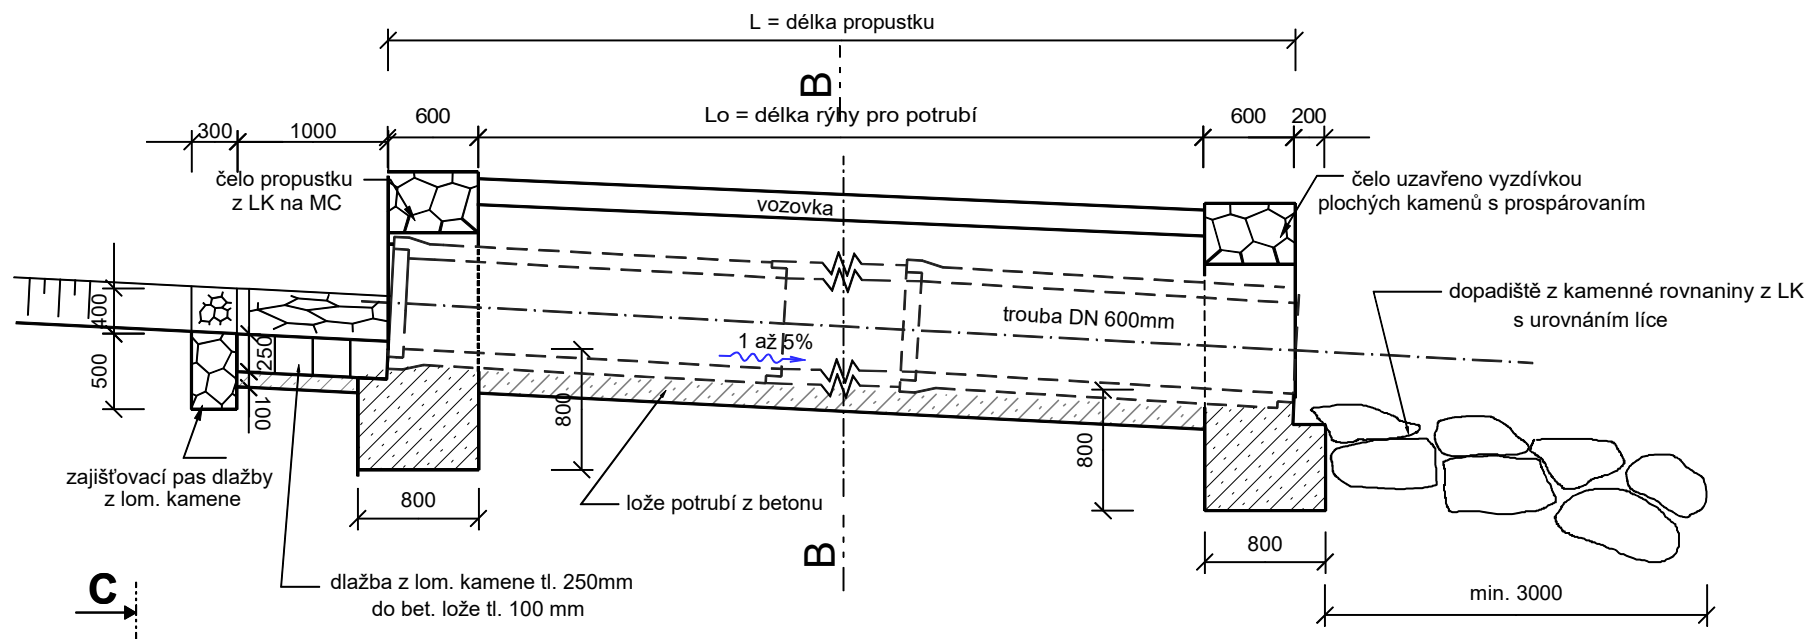


ŘEZ B - B:

měřítko: 1 : 50

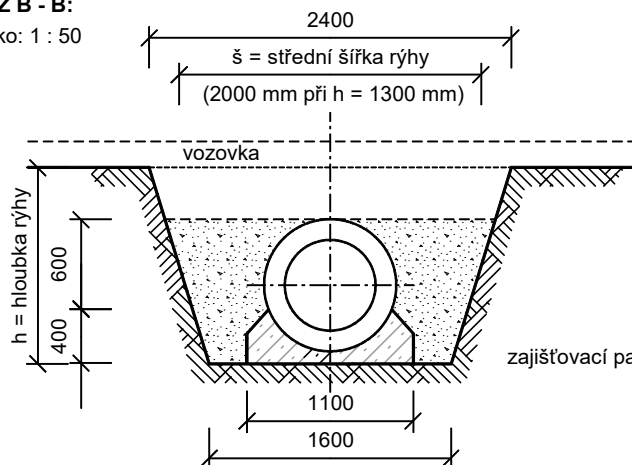

ŘEZ C - C:


měř.: 1 : 50

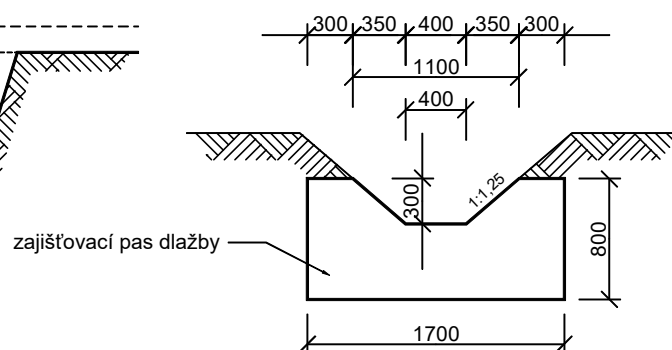

Vzorový výkres čel propustku

Čela propustku rovnoběžná

ŘEZ A - A:

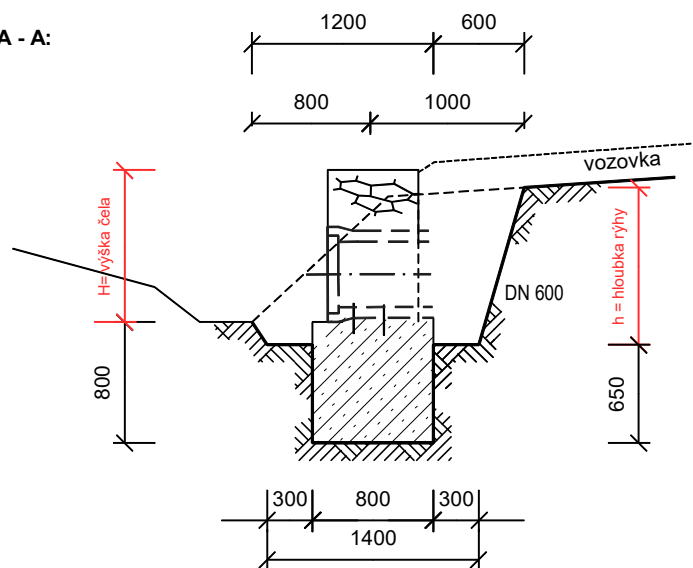

PŮDORYS:

A

