


Koordinační situace, 1:250

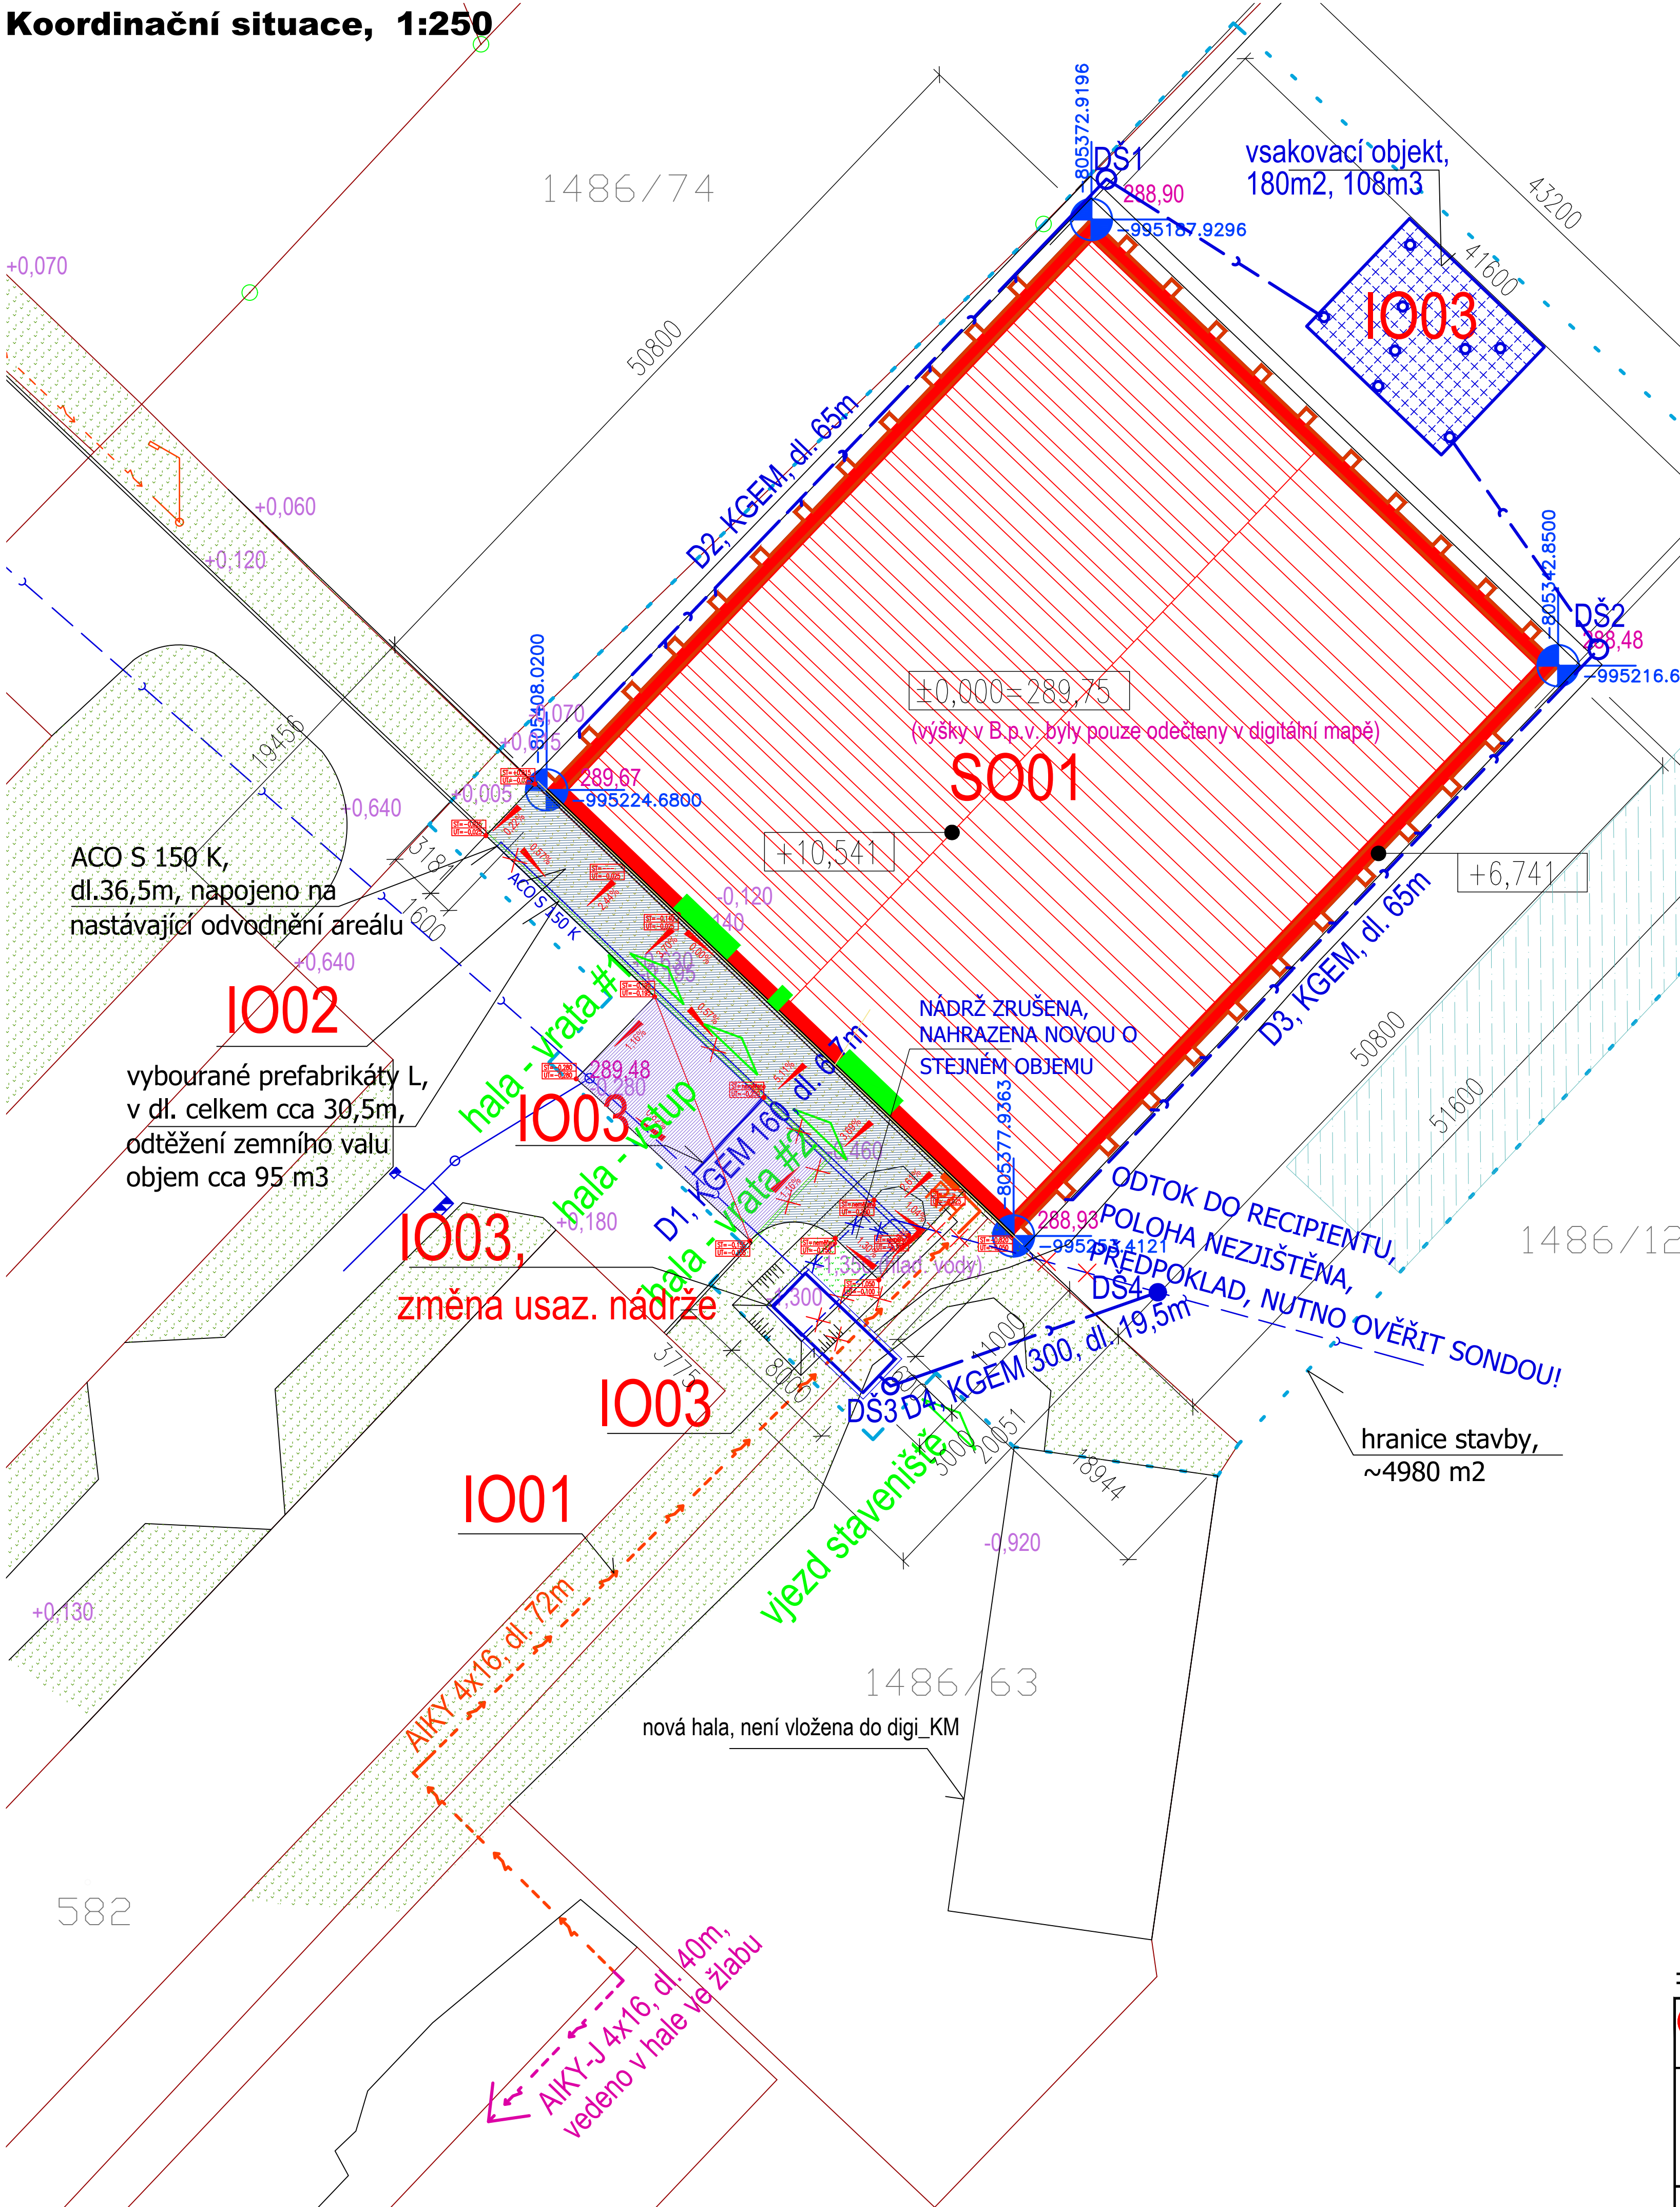

SEZNAM SO, IO

- SO 01 - STAVBA ZASTŘEŠENÉHO HNOJIŠTĚ
- IO 01 - PŘÍPOJKA ELEKTRO, DL. 71+40m
- IO 02 - KOMUNIKACE, 361 m2
- IO 03 - DEŠT. KANALIZACE, ÚPRAVA USAZOVACÍ NÁDRŽE A VSAKOVACÍ OBJEKT


LEGENDA ZNAČENÍ

- STAVBA
- HRANICE STAVBY
- PLOCHA PRO PREFABRIKACI
- ELEKTRO, STÁVAJÍCÍ, osvětlení areálu
- ELEKTRO, NOVÁ PŘÍPOJKA, AIKY 4x16
- DEŠŤOVÁ KANALIZACE, STÁVAJÍCÍ
- DEŠŤOVÁ KANALIZACE, NOVÁ, KGEM
- VÝŠKY B.P.V., ODEČTENO Z GEODAT ČUZK
- VÝŠKY TECHNICKÉ NIVELACE 09/2025
- DIGITALNÍ KM, hlavní kresba
- DIGITALNÍ KM, podružná kresba
- KOMUNIKACE - NOVÉ, BETON, 211,5 m2
- KOMUNIKACE - NOVÉ, BETON, (NÁHRADA STÁVAJÍCÍCH) 111 m2
- AREÁLOVÁ ZELEN, STÁVAJÍCÍ
- AREÁLOVÁ ZELEN, RUŠENÁ, 205 m2
- AREÁLOVÁ ZELEN, NOVÁ, 9 m2

pozn.: veškeré výrobky uvedené v PD jsou referenční, mohou být nahrazeny jiným libovolného výrobce, pokud budou dosaženy stejné technické vlastnosti

vlastník:
Vaigří Roman,
Vaiglová Miloslava Mgr.

vlastník:
Římskokatolická farnost
- děkanství Chomutov

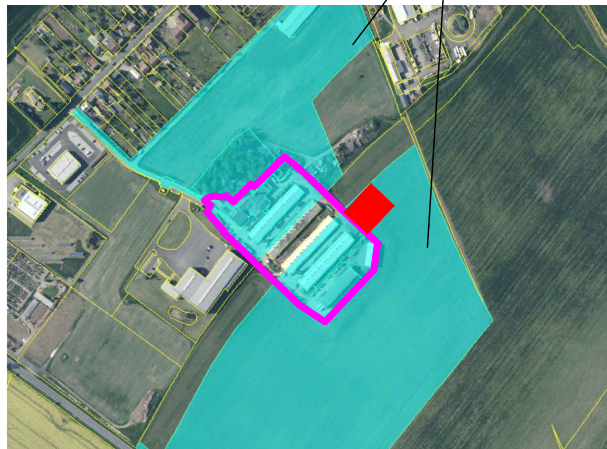

±0,000=289,75 pozn.: výška byla odečtena a aproximována z geodat ČUZK - nutno zaměřit !
výškový systém B.p.v., souřadnicový systém S-JTSK

	VED. PROJEKTANT		Ing. Michal Česák
	PROJEKTANT		Ing. Michal Česák
MÍSTO : Droužkovičská 291, 431 41 Údlice par.č. 1486/123, k.ú. Údlice [772615]	KONTROLOVAL		Ing. Michal Česák
	STUPEŇ		DN
INVESTOR : VAIGL A SYN spol. s r.o., IČ 62245163	ZAKÁZKA ČÍSLO		----
	SOUHRN		DNV-2019-01+2019
STAVBA : Hnojště	POČET A4		6
	DATUM		09/2025
SO, PS : --	KOTOVÁNÍ		mm
	ARCHIVNÍ ČÍSLO /STUPEŇ-ZKAZ-Z-ČAST-SO-PROJ-VYK-Č		----
PROFESÍ : ASŘ - architektonicko-stavební řešení	MĚŘITKO		ČÁST
	VÝK. ČÍS. INDEX		3 -
OBSAH : koordinační situace		1:250	

Drawing name: C:\WORK\00-ACAD\2025\Vaigl_Udlice\Údlice-09_2025_issA.dwg