FERMENTOR
STÁVAJÍCÍ

KONCOVÝ SKLAD
S PLYNOJEMEM

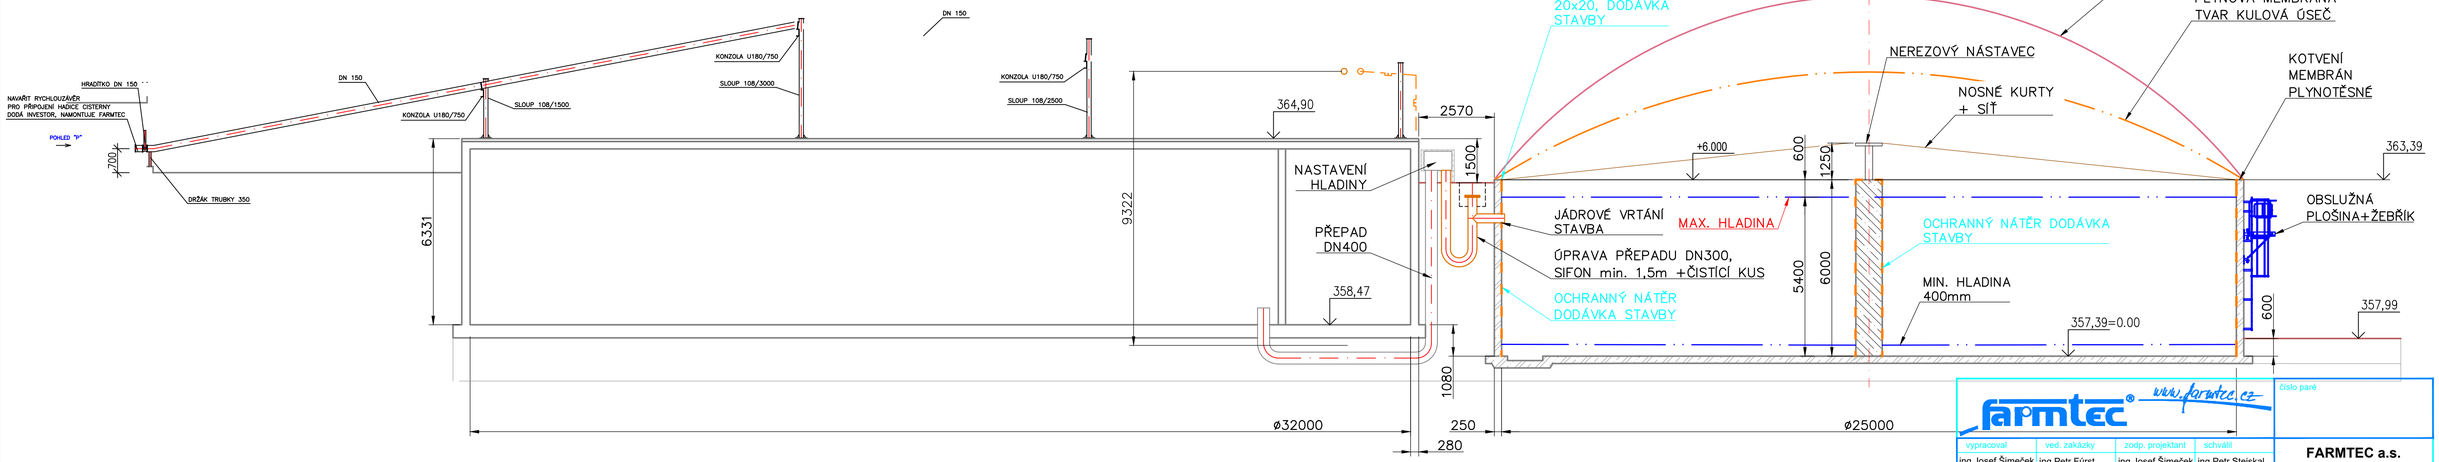

LEGENDA:

TEXT V TÉTO BARVĚ SE TÝKÁ STAVEBNÍCH ÚPRAV!

KÓTOVÁNO V MILIMETRECH.

farmtec® www.farmtec.cz			číslo paré
vypracoval	ved. zakázky	zodp. projektant	schválil
ing.Josef Šimeček	ing.Petr Fürst	ing.Josef Šimeček	ing.Petr Stejskal

FARMTEC a.s.
oblastní ředitelství Tábor
Chýnovská 1098
390 02 Tábor
tel.: 381 210 354
e-mail: tabor@farmtec.cz

kraj	Středočeský
okres	Beroun
obec	Mořina
stavebník	Zemědělské družstvo Mořina, č.p.29, PSČ 267 17 Mořina
akce	MOŘINA PLYNOTĚSNÉ ZAKRYTÍ KONCOVÉHO SKLADU
stupeň	DSP
datum	VI.2025
formát	8xA4
SO, PS	SO 01 - ZAKRYTÍ KONCOVÉHO SKLADU
měřítko	1:100
obsah	ŘEZ A-A
číslo výkresu	1.01.02

Tento výkres je duševním vlastnictvím Farmtec a.s. a bez jeho souhlasu nesmí být kopírován, nebo zpřístupněn třetí osobě!