


KONCOVÝ SKLAD
S PLYNOJEMEM

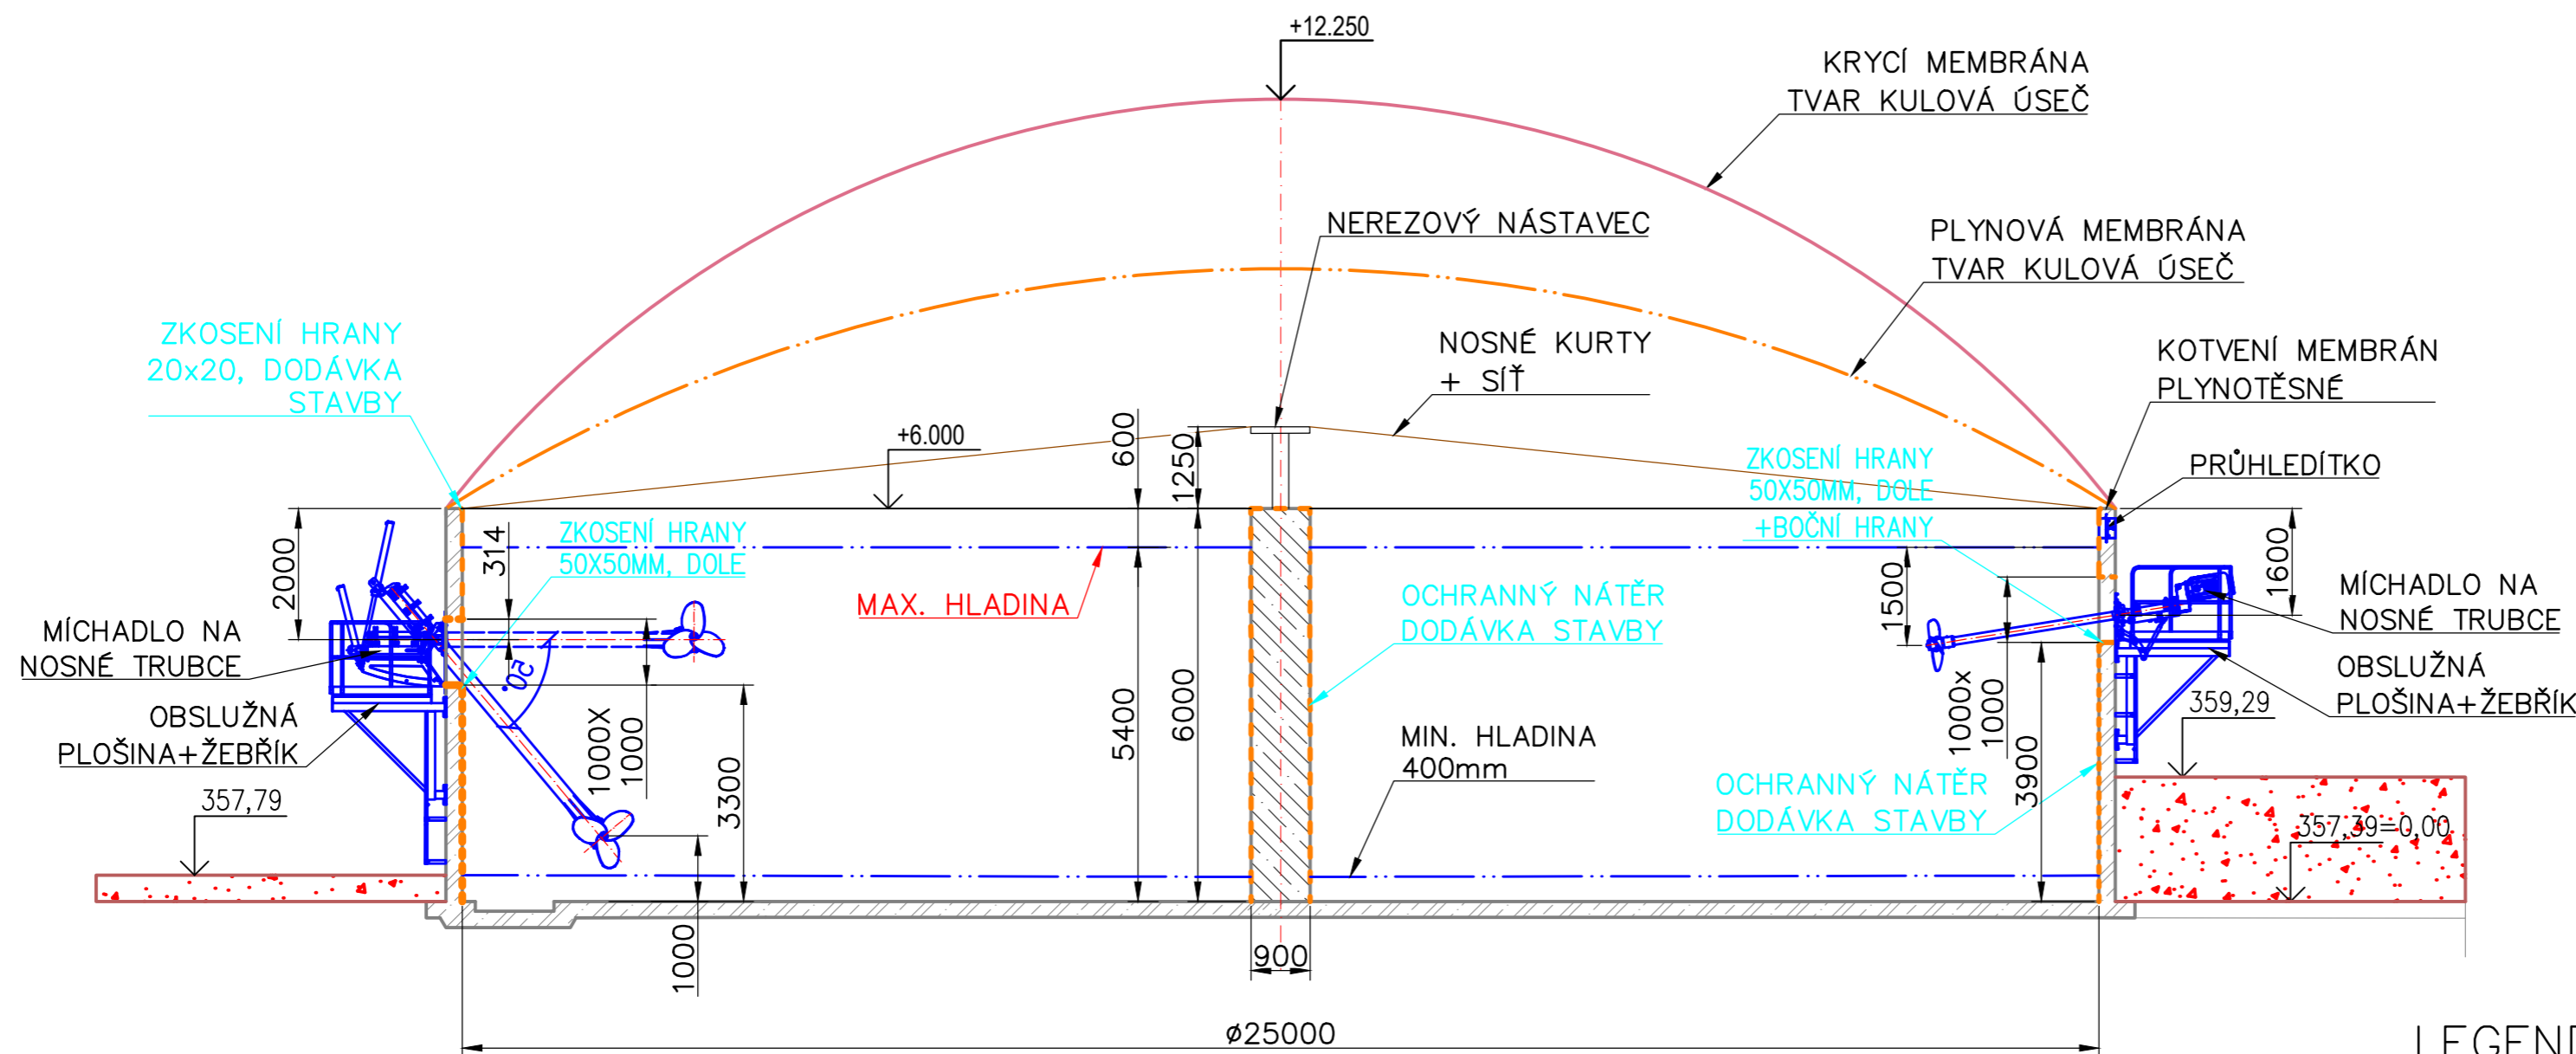

LEGENDA:
TEXT V TÉTO BARVĚ SE TÝKÁ STAVEBNÍCH ÚPRAV!
KÓTOVÁNO V MILIMETRECH.

<div><div>www.farmtec.cz</div></div>				číslo paré	
vypracoval	ved. zakázky	zodp. projektant	schválil		<div>FARMTEC a.s.</div> <div>sídlo společnosti JISTEBNICE</div> <div>Tisová 326</div> <div>391 33 Jistebnice</div> <div>tel.: 381 491 111, fax: 381 491 112</div> <div>e-mail: bioplyn@farmtec.cz</div>
Ing.Šimeček	Ing. Fürst	Ing. Šimeček	Ing. Stejskal		
kraj	Středočeský		okres Beroun		
obec	Mořina				
stavebník ZD Mořina, Mořina 29, 267 17 Mořina					
akce	BPS MOŘINA PLYNOTĚSNÉ ZAKRYTÍ KONCOVÉHO SKLADU				
obsah					
ŘEZ C-C				1.01.04	
Tento výkres je duševním vlastnictvím Farmtec a.s. a bez jeho souhlasu nesmí být kopírován, nebo zpřístupněn třetí osobě!					