


MORINA - PLYNOTĚSNÉ ZAKRYTÍ KONCOVÉHO SKLADU SITUAČNÍ VÝKRES ŠIRŠÍCH VZTAHŮ

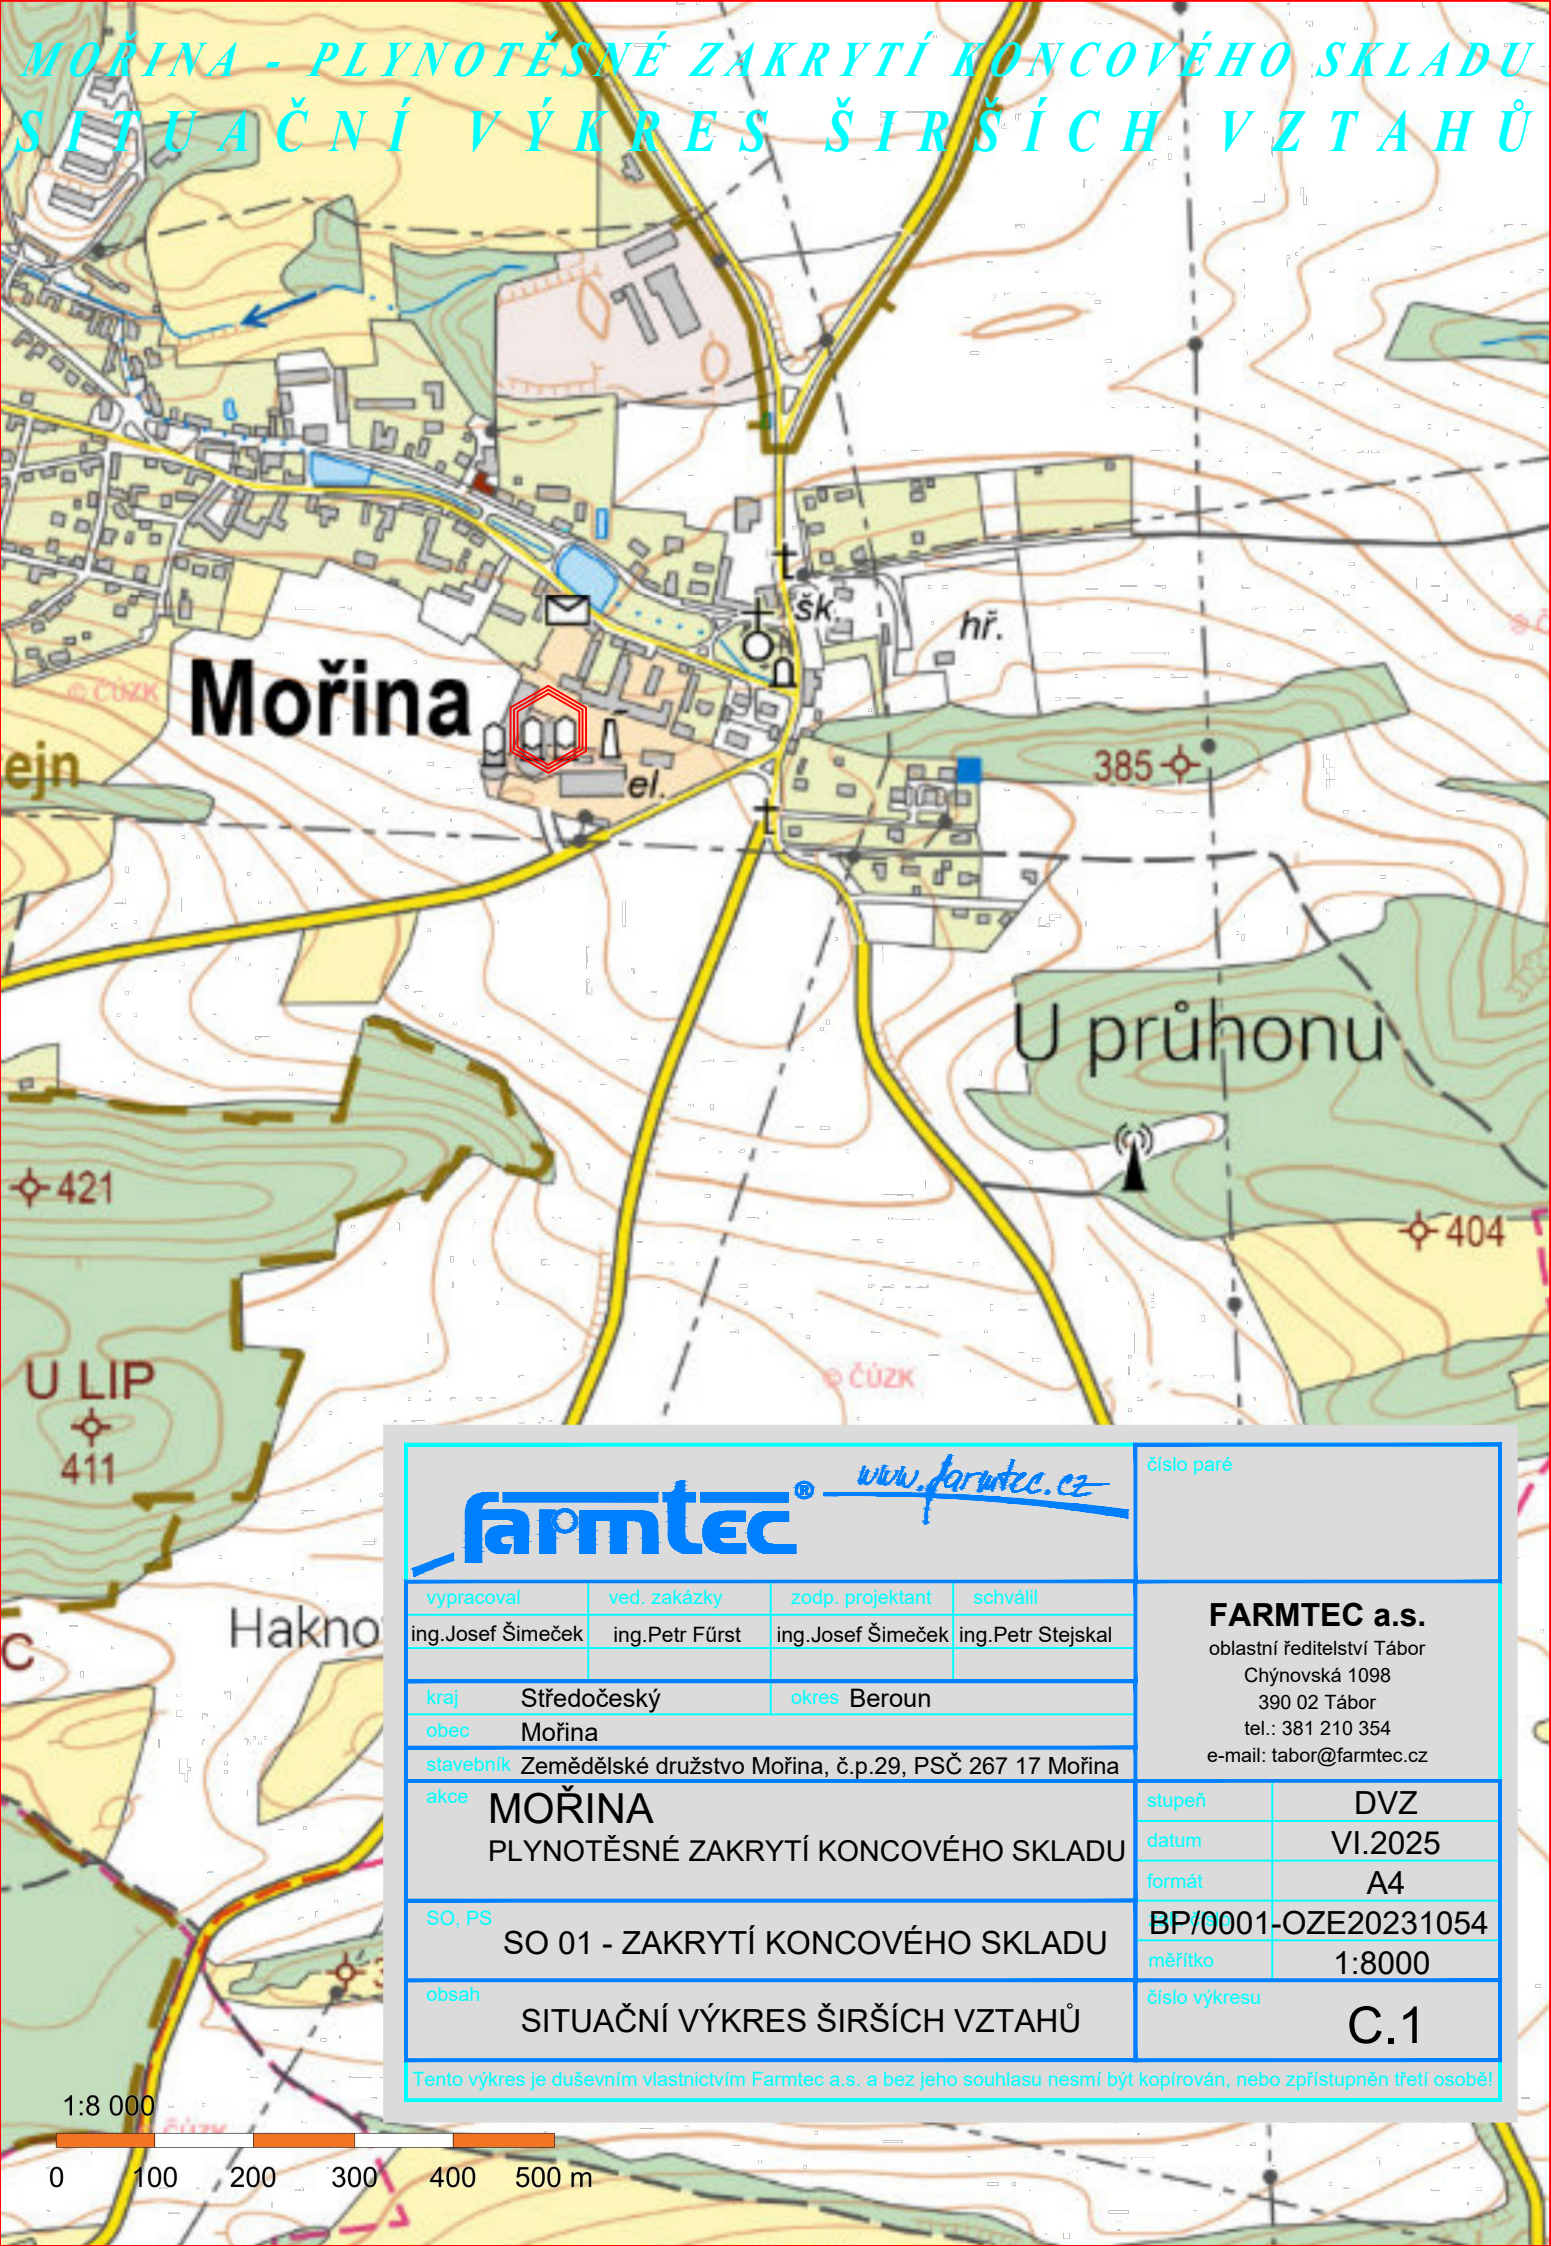

farmtec® www.farmtec.cz

číslo paré

vypracoval	ved. zakázky	zodp. projektant	schválil
ing. Josef Šimeček	ing. Petr Fůrst	ing. Josef Šimeček	ing. Petr Stejskal

FARMTEC a.s.
oblastní ředitelství Tábor
Chýnovská 1098
390 02 Tábor
tel.: 381 210 354
e-mail: tabor@farmtec.cz

kraj	Středočeský	okres	Beroun
obec	Mořina		
stavebník	Zemědělské družstvo Mořina, č.p.29, PSČ 267 17 Mořina		

akce
MOŘINA
PLYNOTĚSNÉ ZAKRYTÍ KONCOVÉHO SKLADU

stupeň	DVZ
datum	VI.2025
formát	A4
BP/0001-OZE20231054	
měřítko	1:8000

SO, PS
SO 01 - ZAKRYTÍ KONCOVÉHO SKLADU

obsah
SITUAČNÍ VÝKRES ŠIRŠÍCH VZTAHŮ

číslo výkresu
C.1

Tento výkres je duševním vlastnictvím Farmtec a.s. a bez jeho souhlasu nesmí být kopírován, nebo zpřístupněn třetí osobě!

1:8 000

0 100 200 300 400 500 m