



ŘEZ A-A

FERMENTOR
STÁVAJÍCÍ

KONCOVÝ SKLAD
S PLYNOJEMEM

ŘEZ B-B

FERMENTOR
STÁVAJÍCÍ

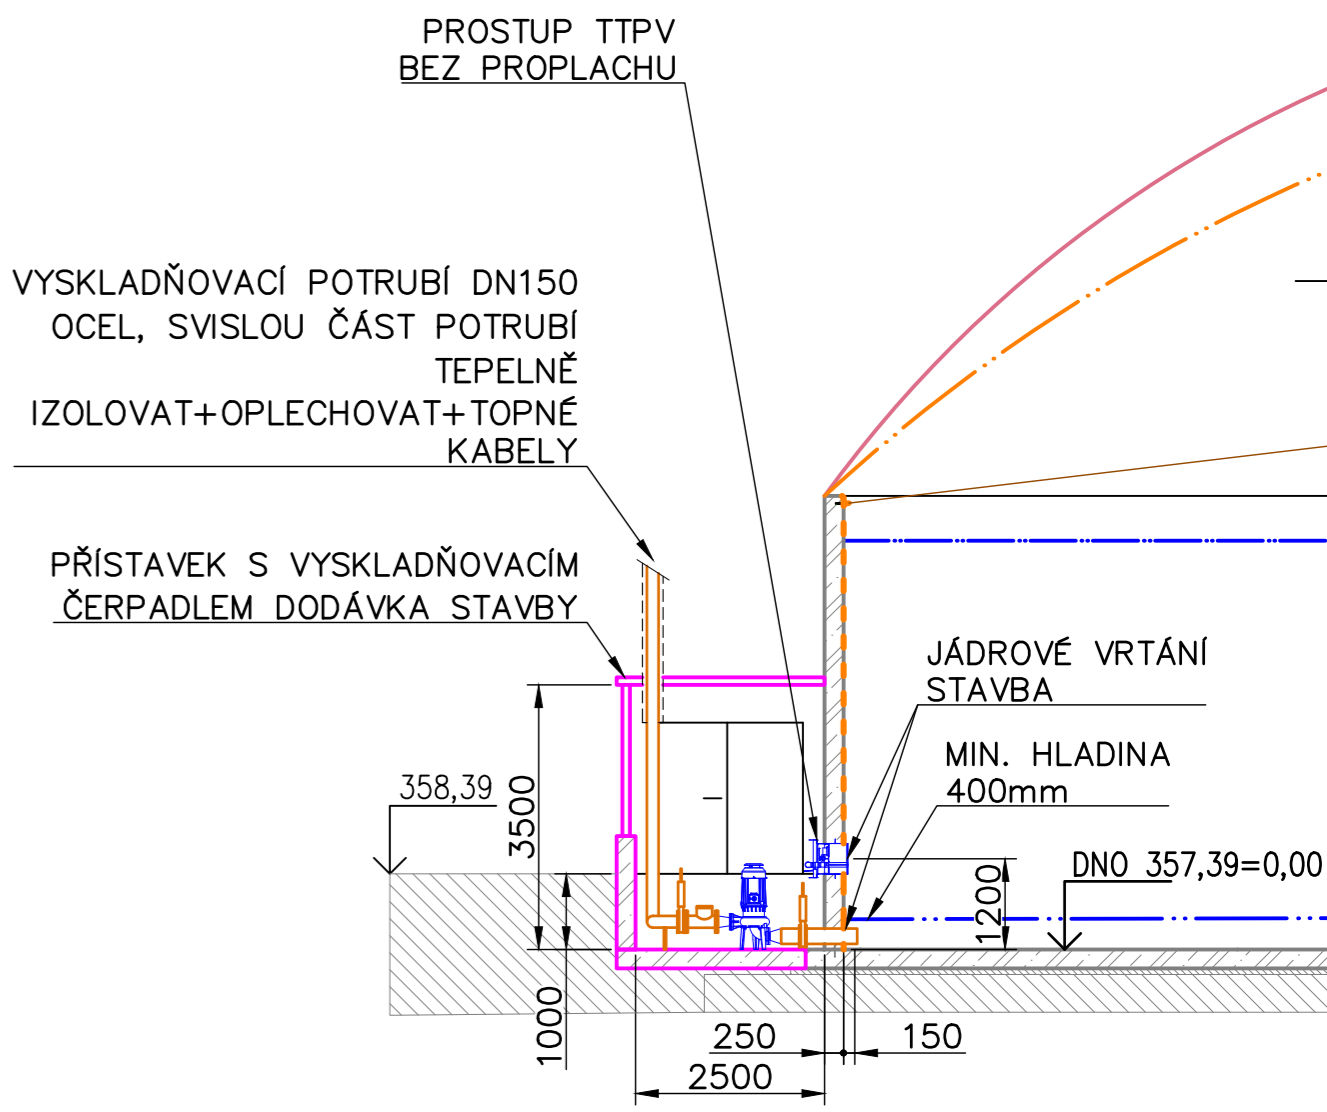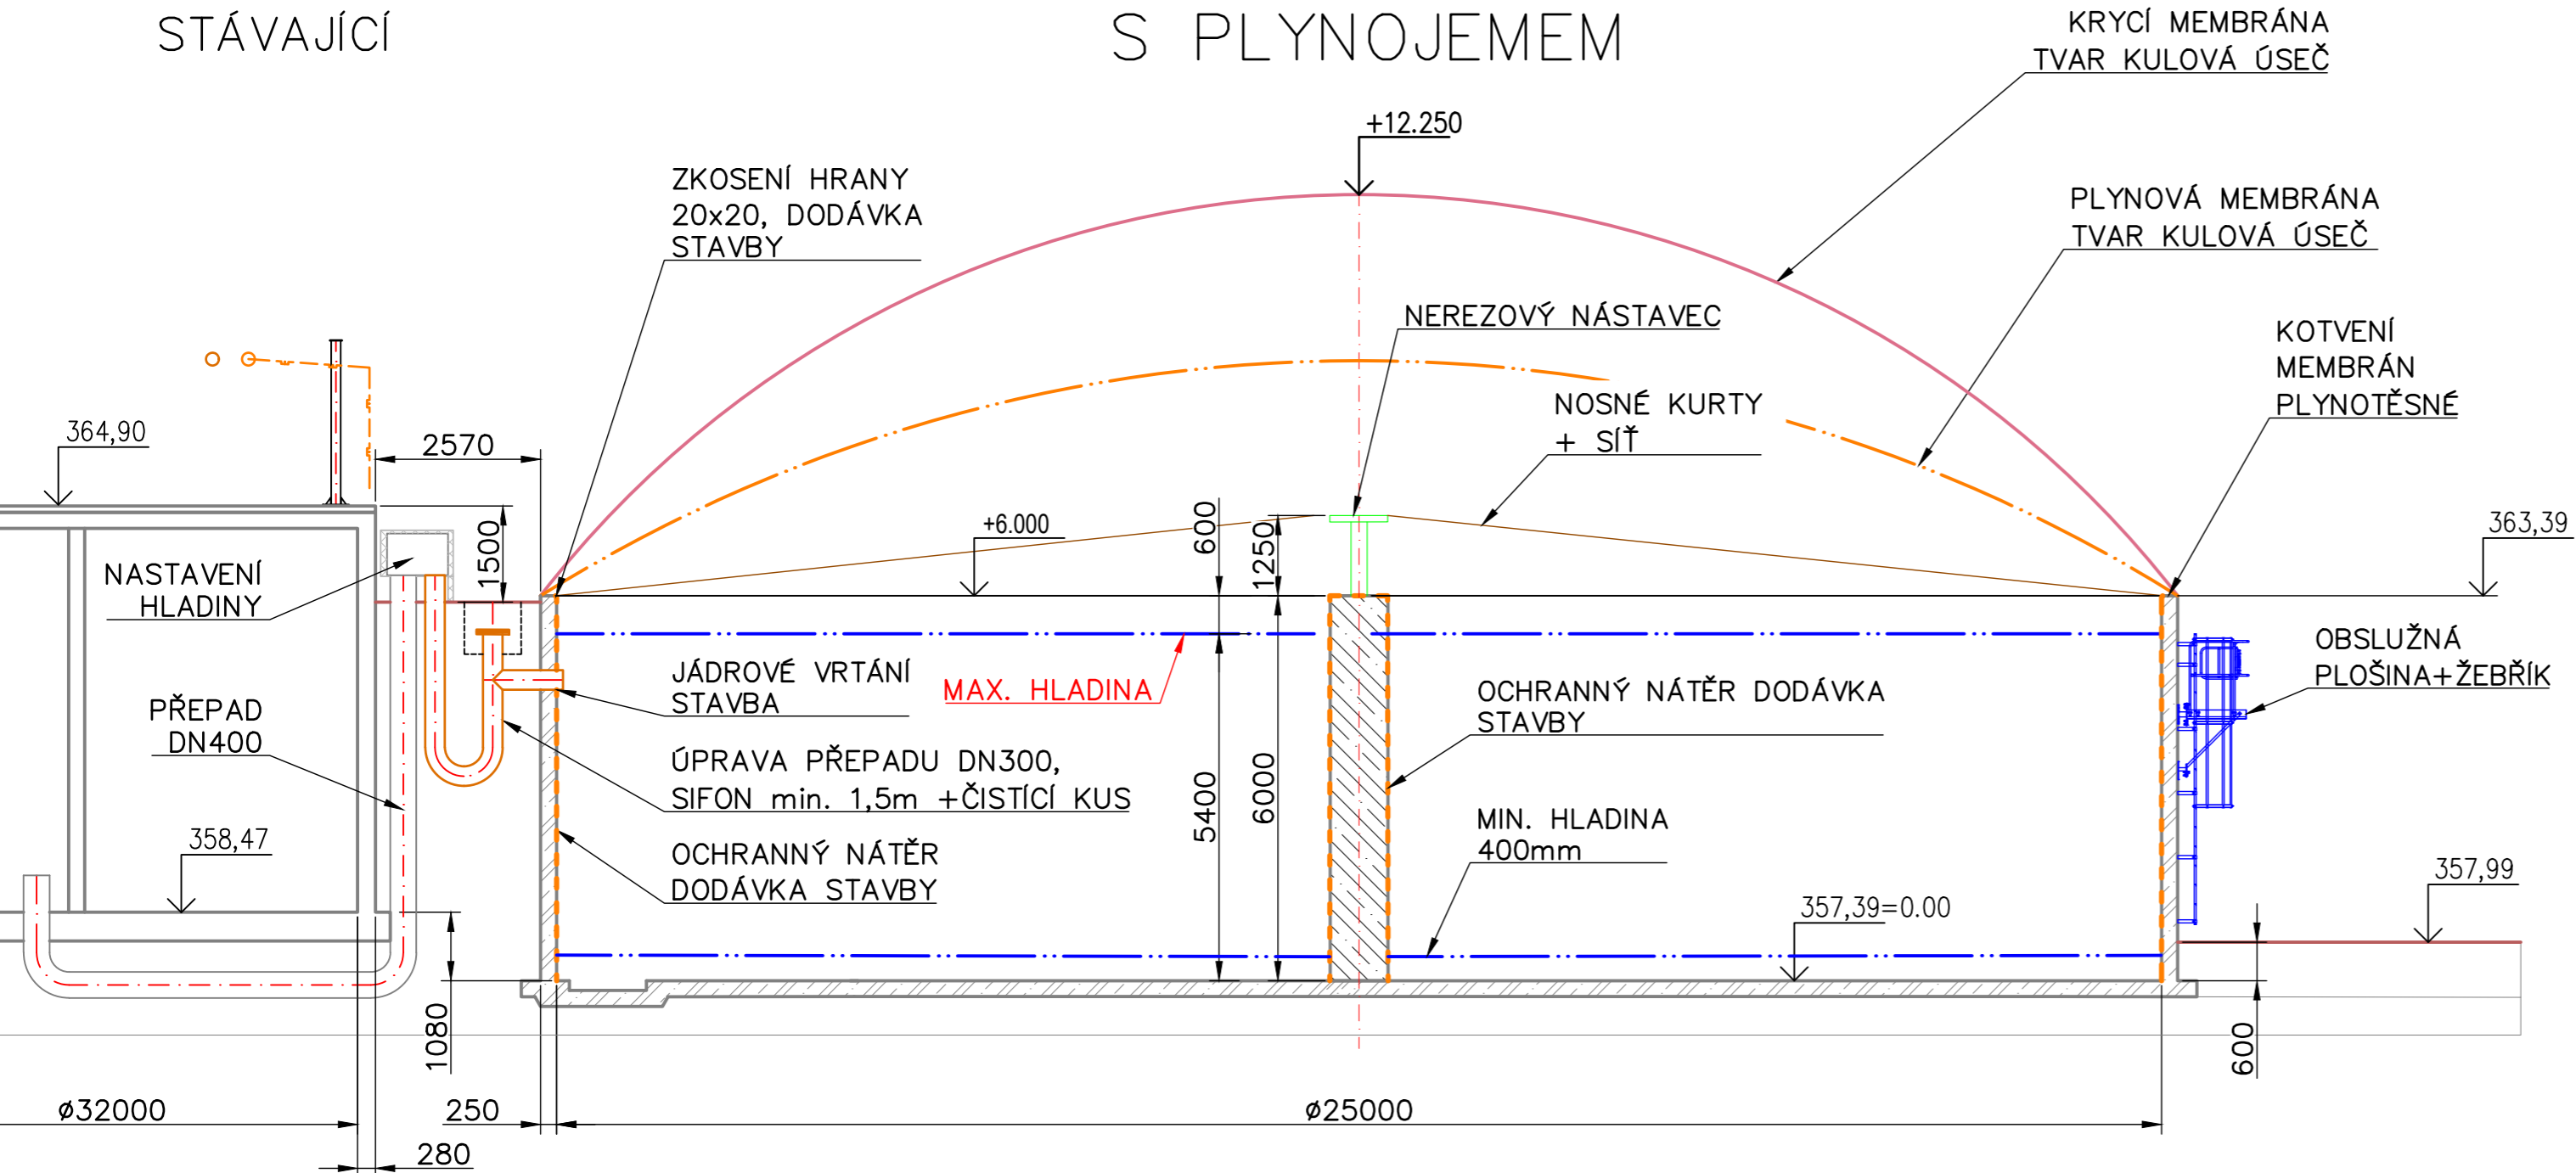

1	19.6.2025	Změna michadel	Ing. Likař
p.č.	datum	změna	provedl
			podpis investora

<div><div>www.farmtec.cz</div></div>				číslo paré			
vypracoval		ved. zakázky		zodp. projektant		schválil	
Ing. Likař		Ing. Fürst		Ing. Likař		Ing. Ruda	
kraj		Středočeský		okres		Beroun	
obec		Mořina					