


KONCOVÝ SKLAD
S PLYNOJEMEM

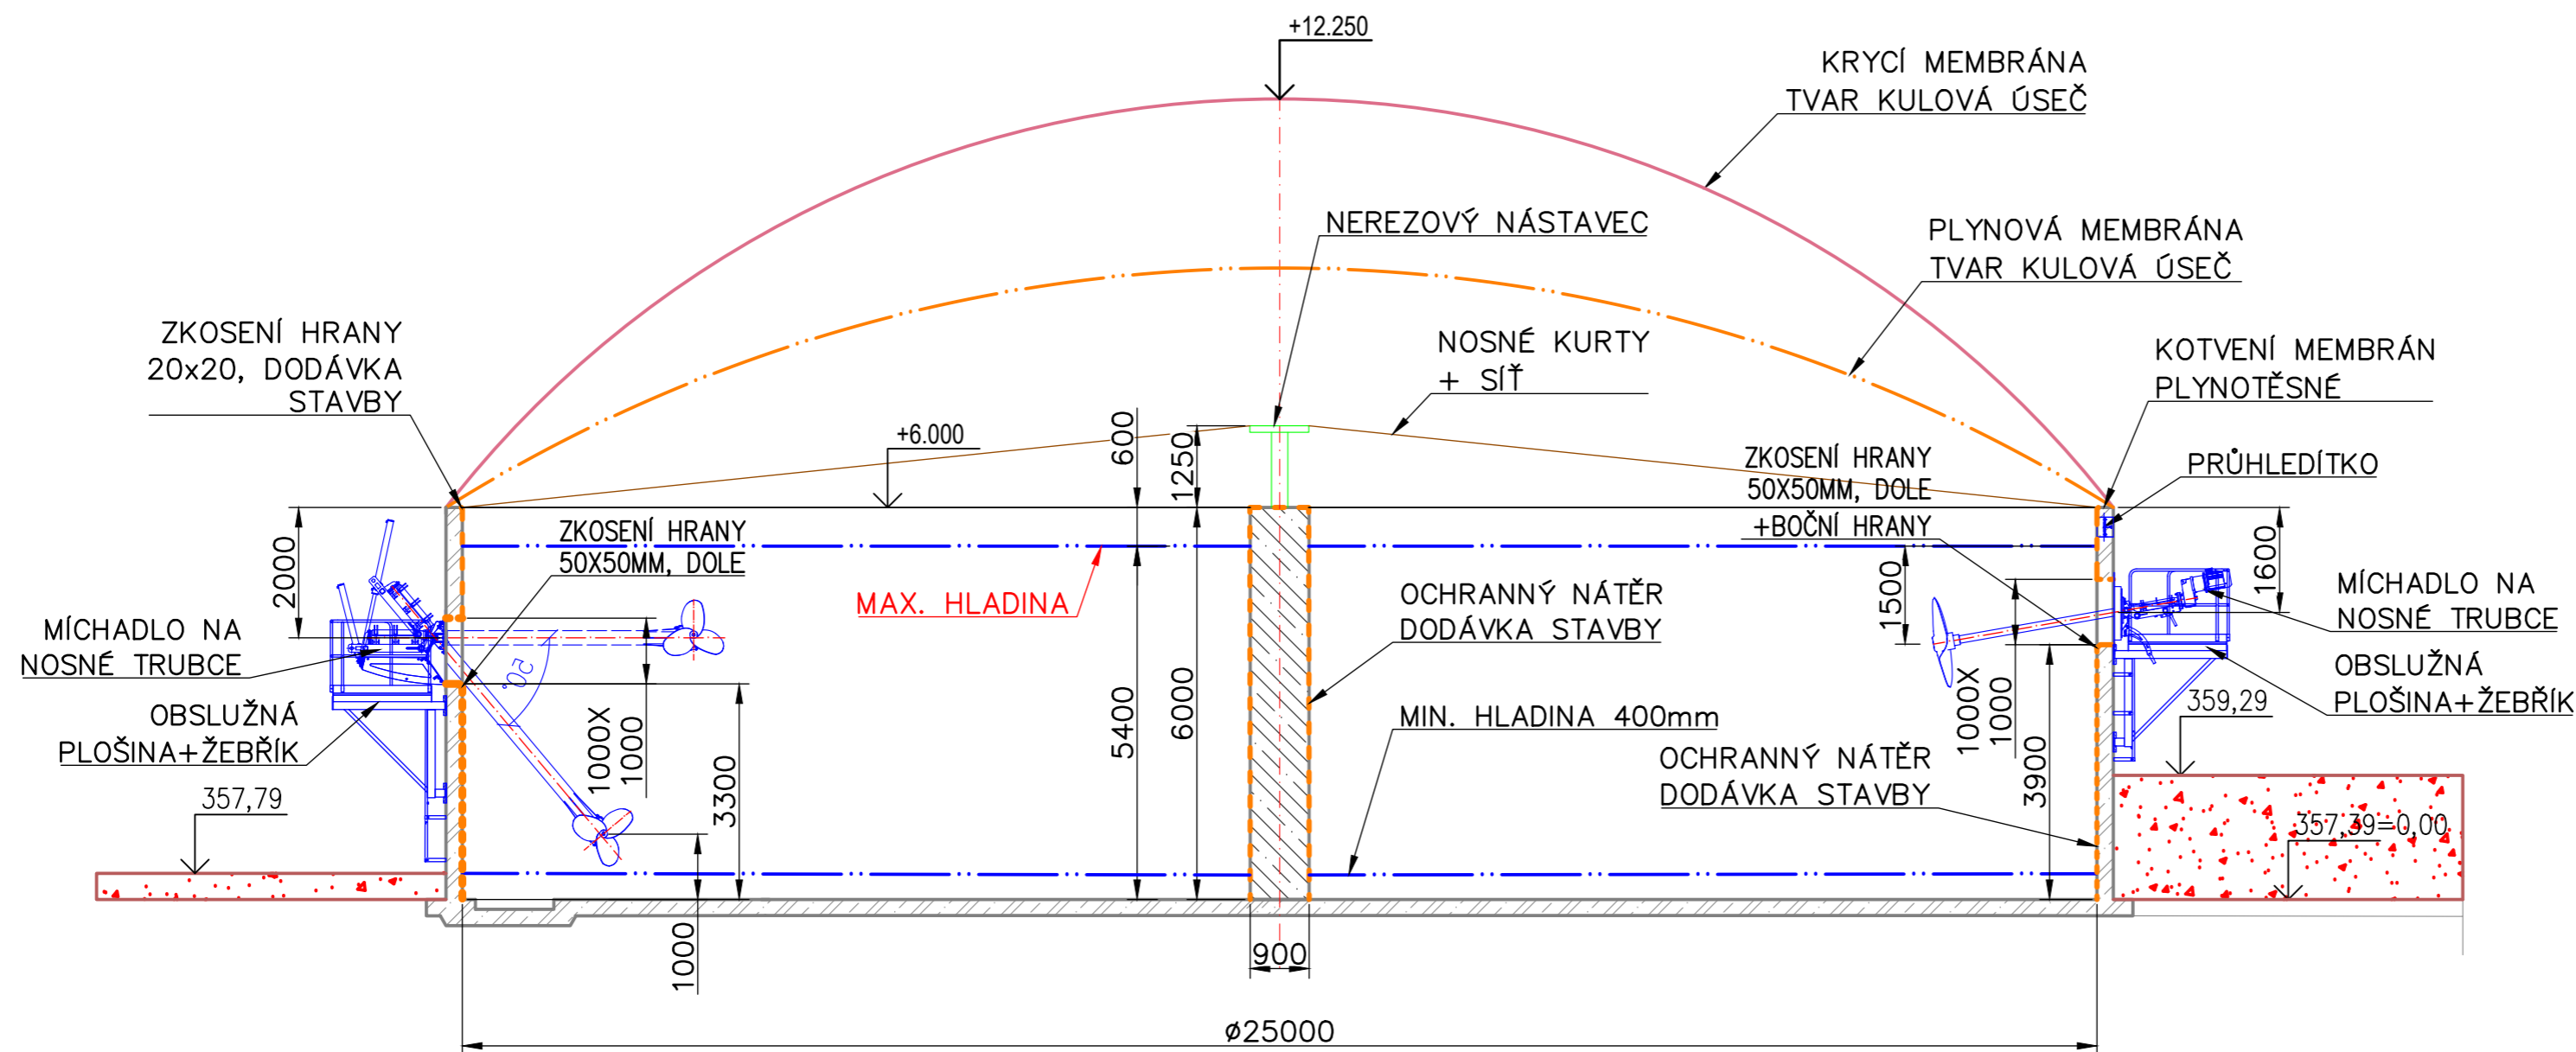

| | | | | | |
|------|-----------|----------------|--|------------|------------------|
| 1 | 19.6.2025 | Změna míchadel | | Ing. Likař | |
| p.č. | datum | změna | | provedl | podpis investora |

| | | | | | | | |
|---|--|--|--|------------------|--|-----------|--|
| <div><div>www.farmtec.cz</div></div> | | | | číslo paré | | | |
| vypracoval | | ved. zakázky | | zodp. projektant | | schválil | |
| FUČÍK | | Ing. Fürst | | Ing. Likař | | Ing. Ruda | |
| | | | | | | | |
| kraj | | Středočeský | | okres | | Beroun | |
| obec | | Mořina | | | | | |
| stavebník ZD Mořina, Mořina 29, 267 17 Mořina | | | | | | | |
| akce | | BPS MOŘINA PLYNOTĚSNÉ ZAKRYTÍ KONCOVÉHO SKLADU | | | | | |
| | | | | | | | |
| obsah | | TECHNOLOGIE ŘEZ C-C | | | | | |
| Tento výkres je duševním vlastnictvím Farmtec a.s. a bez jeho souhlasu nesmí být kopírován, nebo zpřístupněn třetí osobě! | | | | | | | |

| | |
|--|-------------|
| FARMTEC a.s. sídlo společnosti JISTEBNICE Tisová 326 391 33 Jistebnice tel.: 381 491 111, fax: 381 491 112 e-mail: bioplyn@farmtec.cz | |
| stupeň | DPVSP |
| datum | 06/2025 |
| formát | A2 |
| zak. číslo | OZE20231054 |
| měřítko | 1:100 |
| číslo výkresu | 2.01.06 |