


FERMENTOR  
STÁVAJÍCÍ

KONCOVÝ SKLAD  
S PLYNOJEMEM

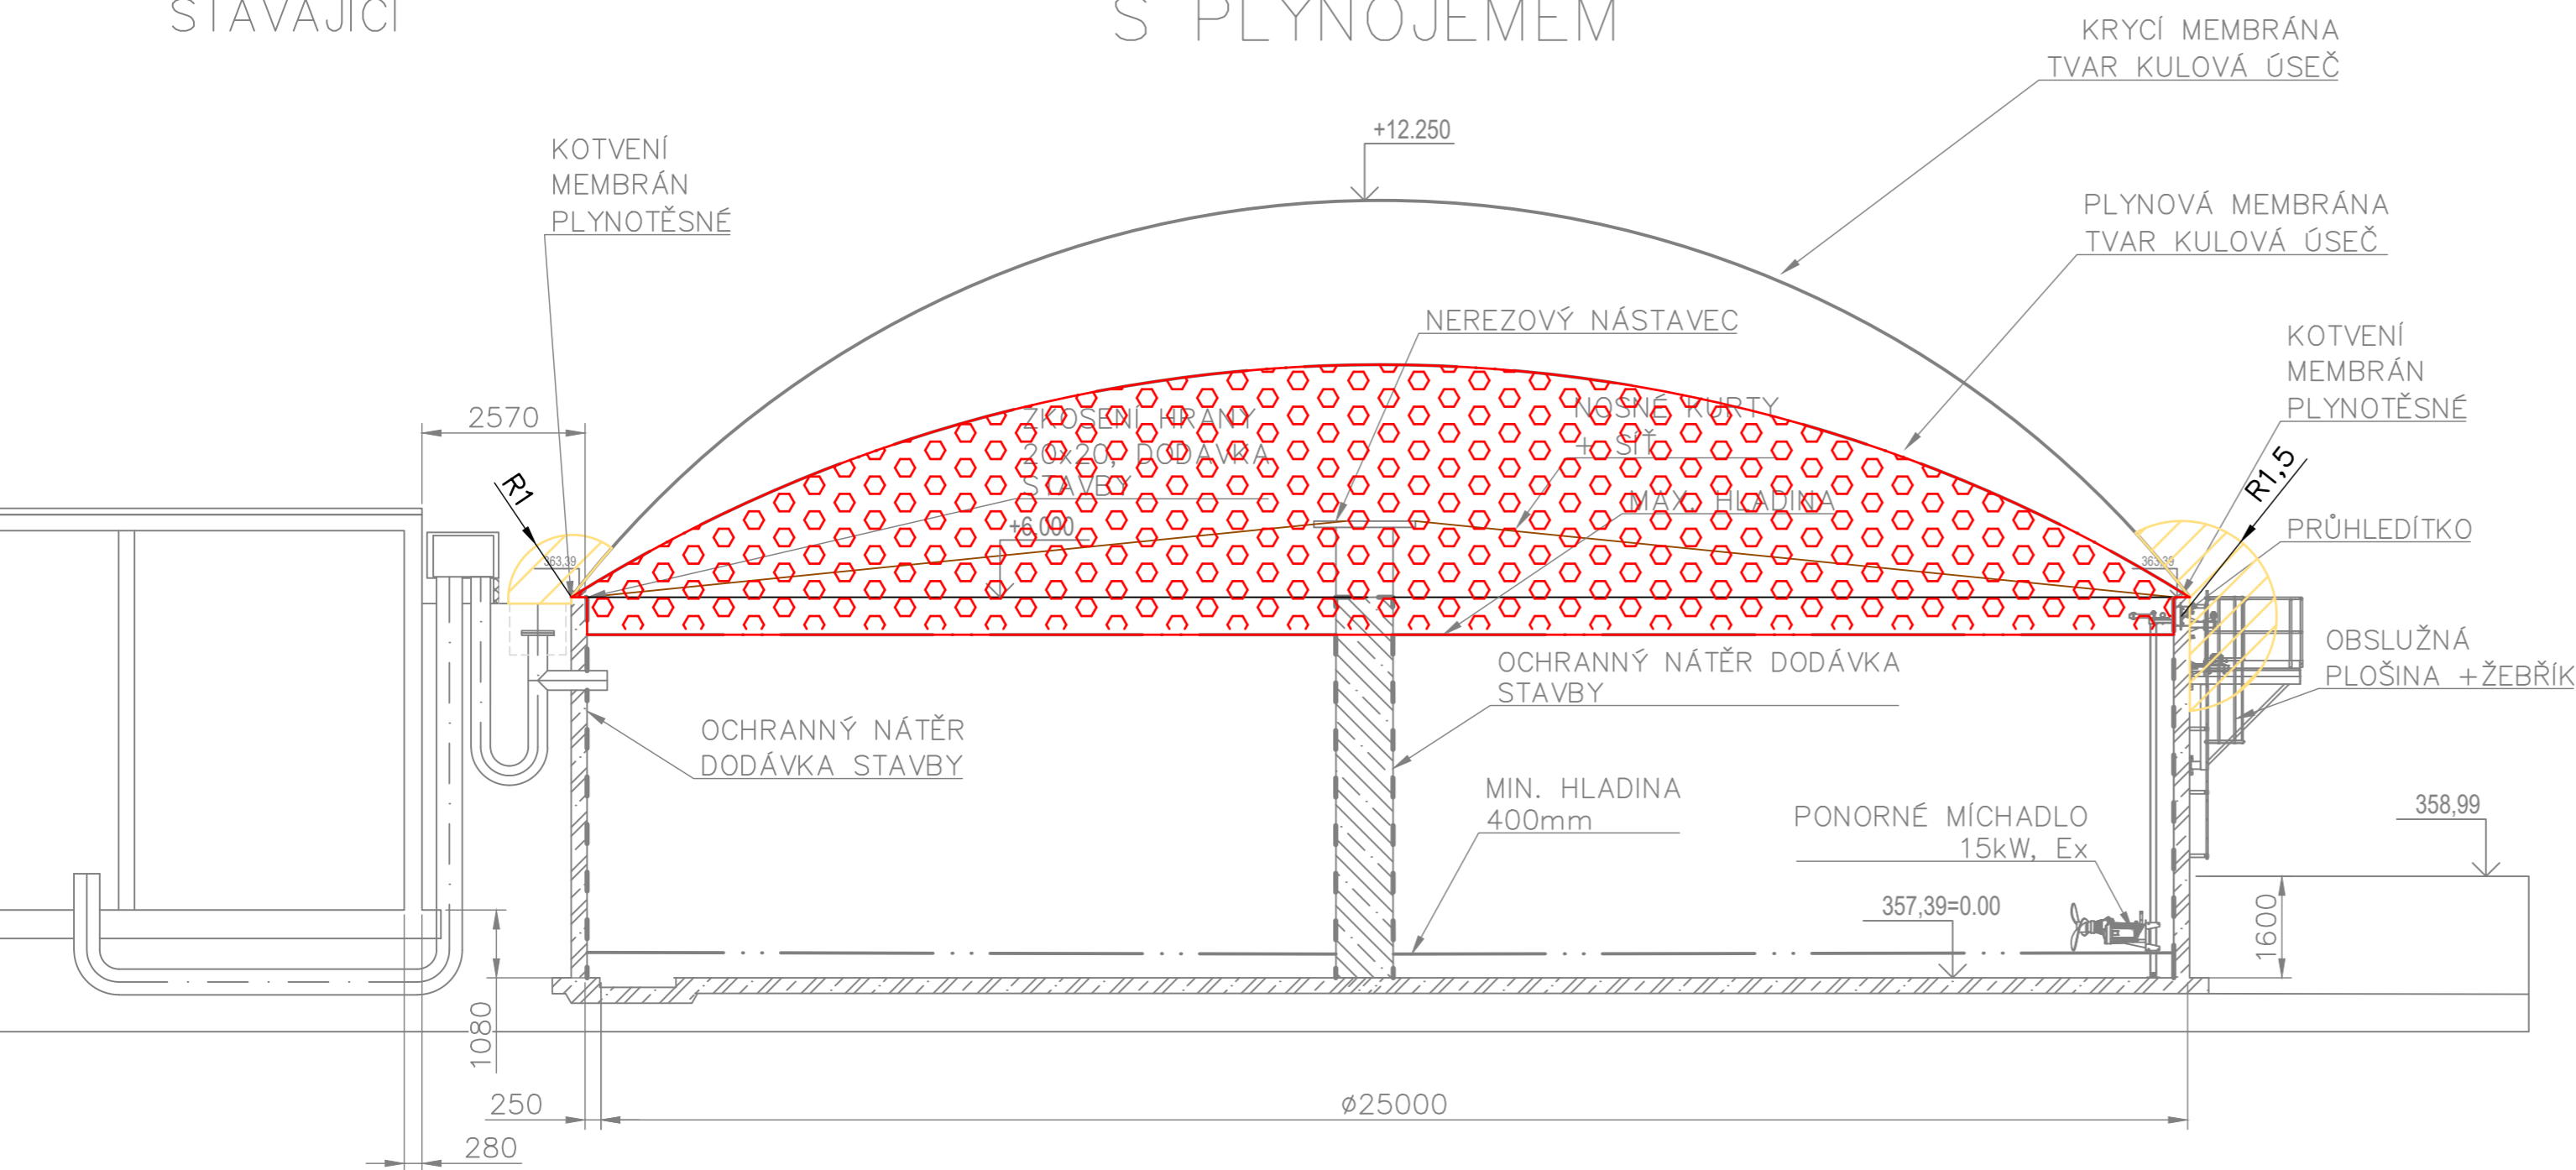

LEGENDA Ex ZÓN:

- ZÓNA 0
- ZÓNA 1
- ZÓNA 2

KÓTOVÁNO V MILIMETRECH. EX ZÓNY V METRECH.  
JEDNÁ SE O TECHNOLOGICKÉ VÝKRESY SLOUŽÍCÍ JAKO  
PODKLAD PRO STAVEBNÍ ČÁST.

1	19.6.2025	Změna míchadlo	Ing. Likař
p.č.	datum	změna	provedl
			podpis investora

<div><div>www.farmtec.cz</div></div>				číslo paré	
vypracoval		ved. zakázky	zodp. projektant	schválil	
Ing. Likař		Ing. Furst	Ing. Likař	Ing. Ruda	
kraj Středočeský		okres Beroun			
obec Mořina					
stavebník ZD Mořina, Mořina 29, 267 17 Mořina					
akce				stupeň	
BPS MOŘINA				DPVSP	
PLYNOTĚSNÉ ZAKRYTÍ KONCOVÉHO SKLADU				datum	
				02/2024	
				formát	
				A2	
				zak. číslo	
				OZE20231054	
				měřítko	
				1:100	
obsah				číslo výkresu	
TECHNOLOGIE				D.2.1-01-02	
ŘEZ A-A, EX ZÓNY					
Tento výkres je duševním vlastnictvím Farmtec a.s. a bez jeho souhlasu nesmí být kopírován, nebo zpřístupněn třetí osobě!					