



Situace širších vztahů, bez měř,

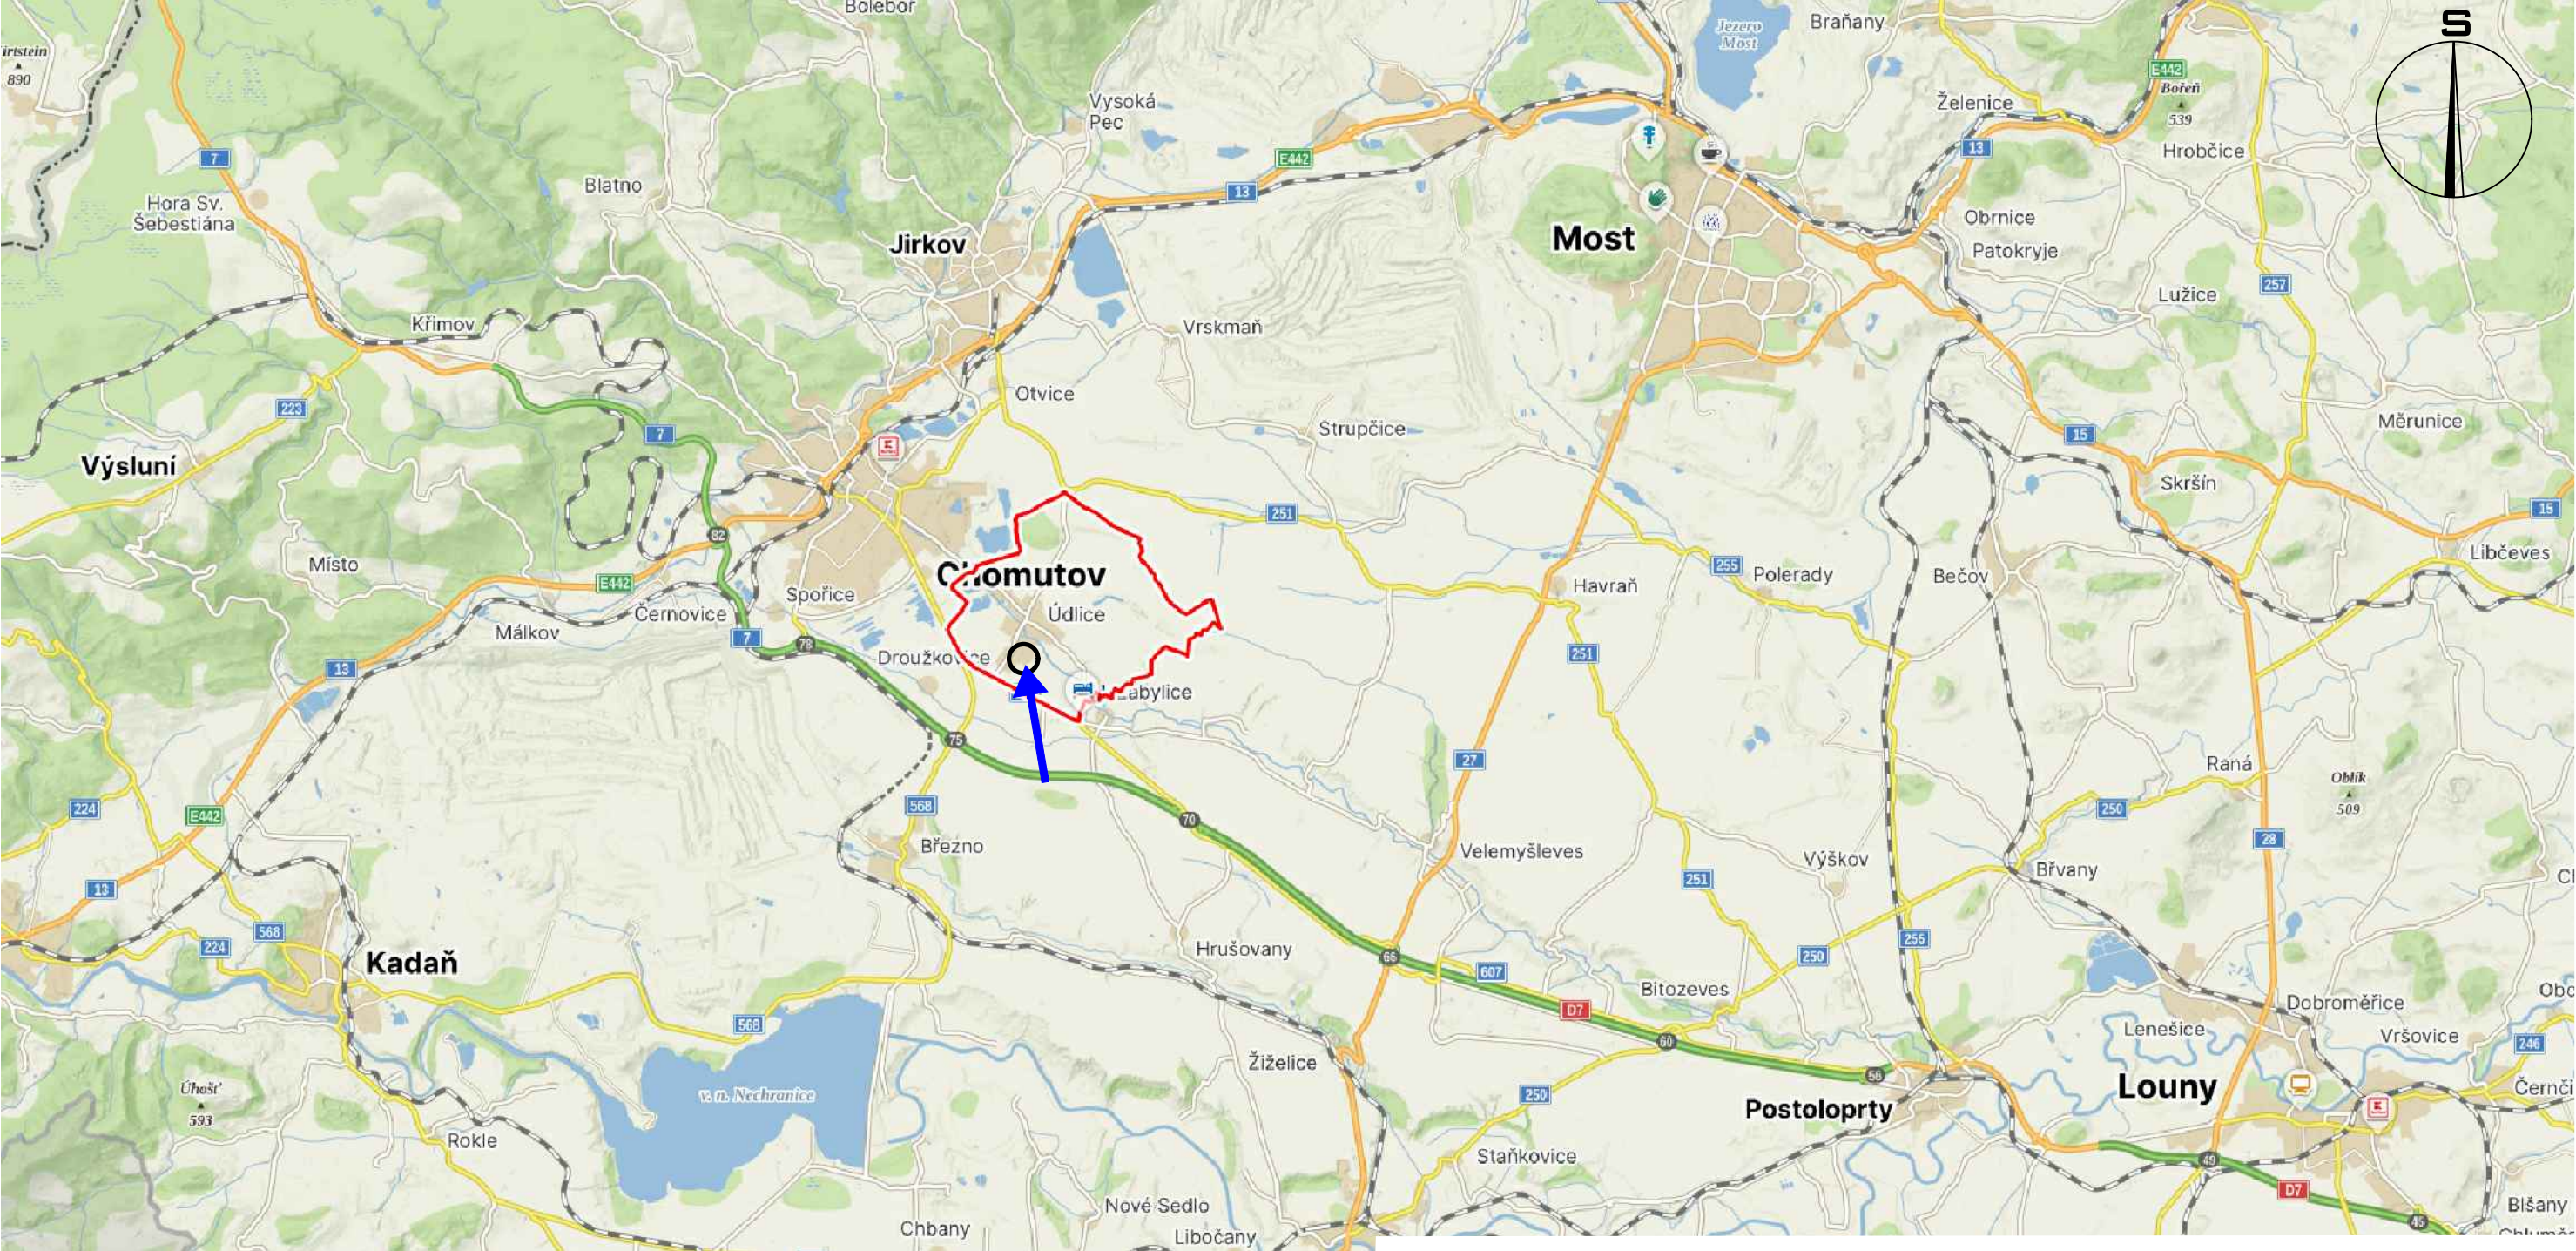

±0,000=289,75 výškový systém B.p.v., souřadnicový systém S-JTSK

 ipon-arch, s.r.o. atelier - projektování, inženýrská činnost, oceňování, dodávky staveb Hejtmanská 11, 198 00 Praha 9 IČ 274 07 88 www.ipon-arch.cz	VED.PROJEKTANT Ing. Michal Česák				
	PROJEKTANT Ing. Michal Česák				
	KONTROLOVAL Ing. Michal Česák				
MÍSTO : Droužkovická 291, 431 41 Údlice par.č. 1486/123, k.ú. Údlice [772615] INVESTOR : VAIGL A SYN spol. s r.o., IČ 62245163 STAVBA : Hnojiště SO, PS : -- PROFESE : ASŘ - architektonicko-stavební řešení	STUPEŇ DVZ				
	ZAKÁZKA ČÍSLO ----				
	SOUBOR DWG-R2019-DT+2019				
	POČET A4 2		DATUM 09/2025	KÓTOVÁNÍ mm	
	ARCHIVNÍ ČÍSLO /STUPEŇ-ZAKÁZ.Č.-ČÁST-SO-PROF.-VÝKR.Č. ----				
OBSAH : Situační výkres širších vztahů	MĚŘÍTKO	ČÁST	VÝKR. ČÍS.	INDEX	
	N/A	C	1	-	