Podélný profil stoky D3, MĚŘ- 1:100/10

D3

VSAK. OBJEKT

ÚZEMÍ / PAR.ČÍS.	k.ú. Údlice [772615]	
POVRCH	kačírek	zatravněné plochy
VZDÁLENOST ŠACHET	49.50	16.40

ŠACHTA

SCHÉMA

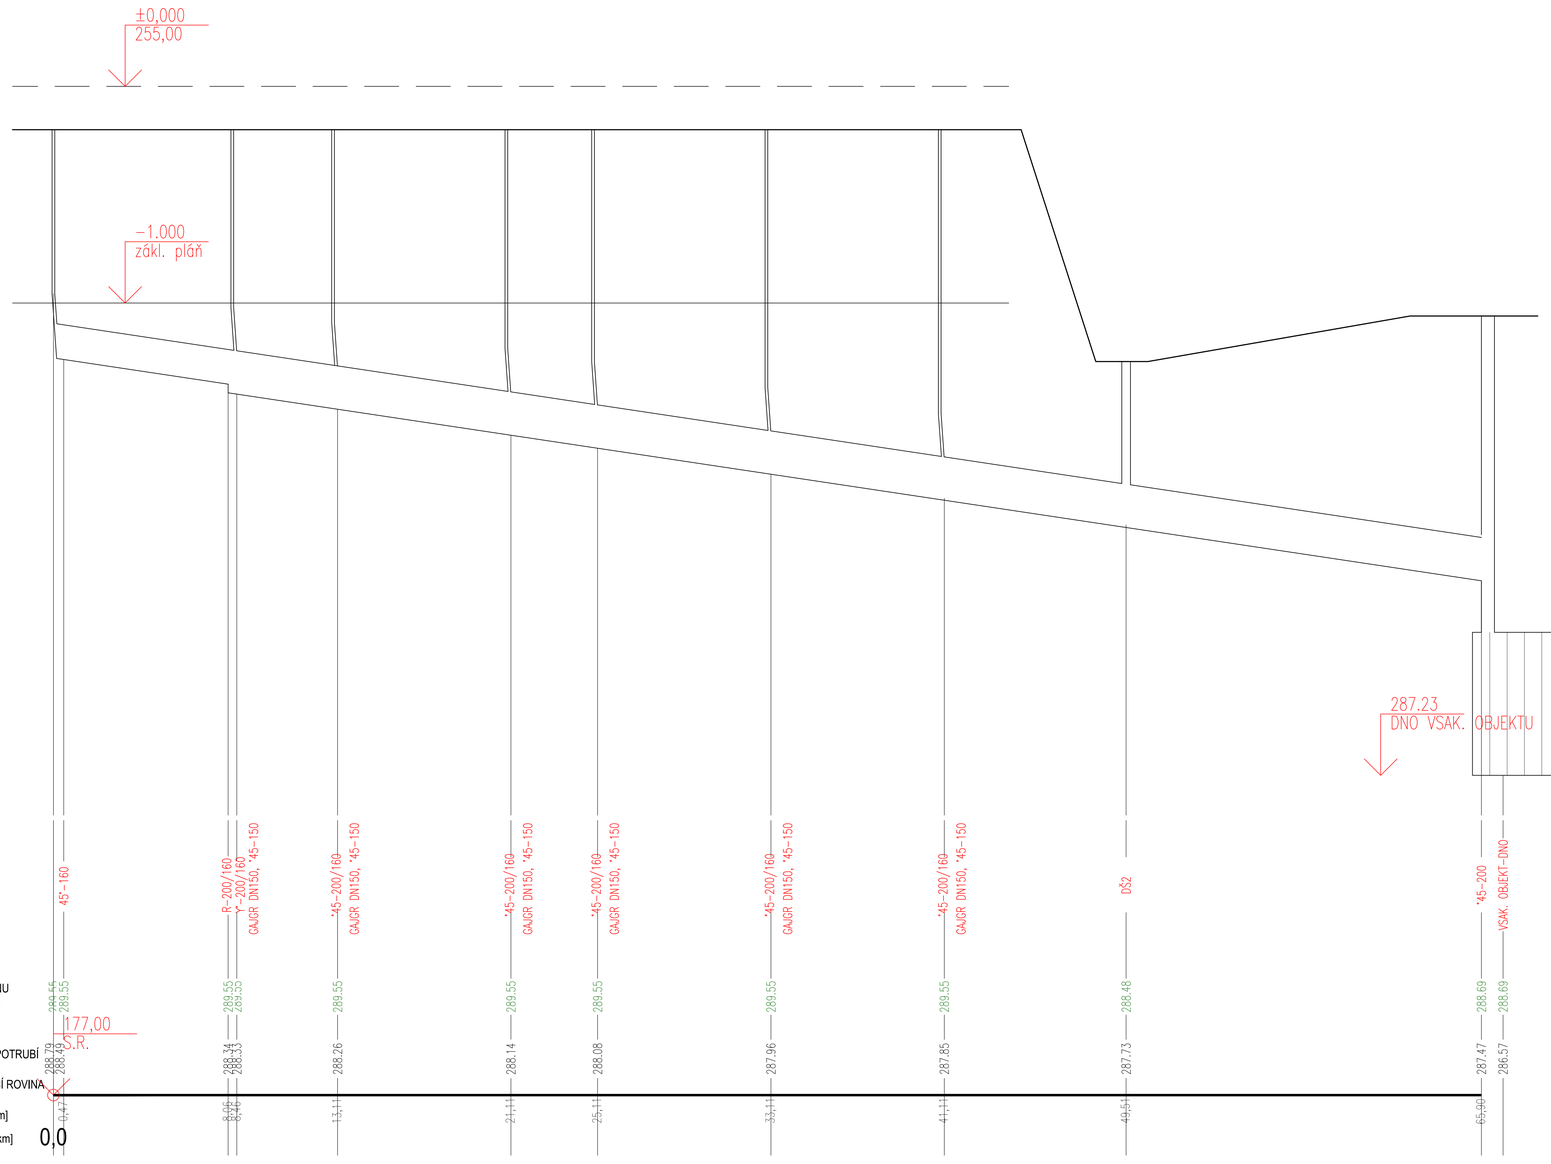

DN	160	200
MATERIÁL	KG SN12	KG SN12
SKLON - DÉLKA	1.50% - 8.06m	1.50% - 57.84m

pozn.: veškeré výrobky uvedené v PD jsou referenční, mohou být nahrazeny jiným libovolného výrobce, pokud budou dosaženy stejné technické vlastnosti

±0,000=289,75 pozn.: výška byla odečtena a aproximována z geodat ČUZK - nutno zaměřit ! výškový systém B.p.v., souřadnicový systém S-JTSK

ipon-arch, s.r.o.
atelier - projektování, inženýrská činnost, oceňování, dodávky staveb
Hejtmanská 11, 198 00 Praha 9 IČ: 274 07 88 www.ipon-arch.cz

VED.PROJEKTANT	Ing. Michal Čvančk
PROJEKTANT	Ing. Michal Čvančk
KONTROLOVAL	Ing. Michal Čvančk
MÍSTO :	Dloužkovická 291, 431 41 Údlice par.č. 1486/123, k.ú. Údlice [772615]
INVESTOR :	VAIGL A SYN spol. s r.o., IČ 62245163
STAVBA :	Hnojiště
SO, PS :	IO03 - dešťová kanalizace
PROFESE :	TPS (ZTI - zdravotechnika) - kanalizace
OBSAH :	**Podélný profil dešť. kanalizace - D3**

STUPEŇ	DZ		
ZAKÁZKA ČÍSLO	-----		
SOUBOR	DNC-R2019-01v2019		
POČET A4 15	DATUM 09/2025	KÓTOVÁNÍ mm	
ARCHIVNÍ ČÍSLO / STUPEŇ - ZAKÁZ.Č. - ČÁST - SO - PROF. - VYKR.Č.			
MĚŘÍTKO	1:100 1:10	ČÁST	D.1.4.
VYKR. ČÍSLO	04	INDEX	-

Drawing name: C:\WORK\00-ACAD\2025\Vaigl_Údlice\DN2-Údlice---09_2025_inok.dwg