ZÁPADNÍ POHLED

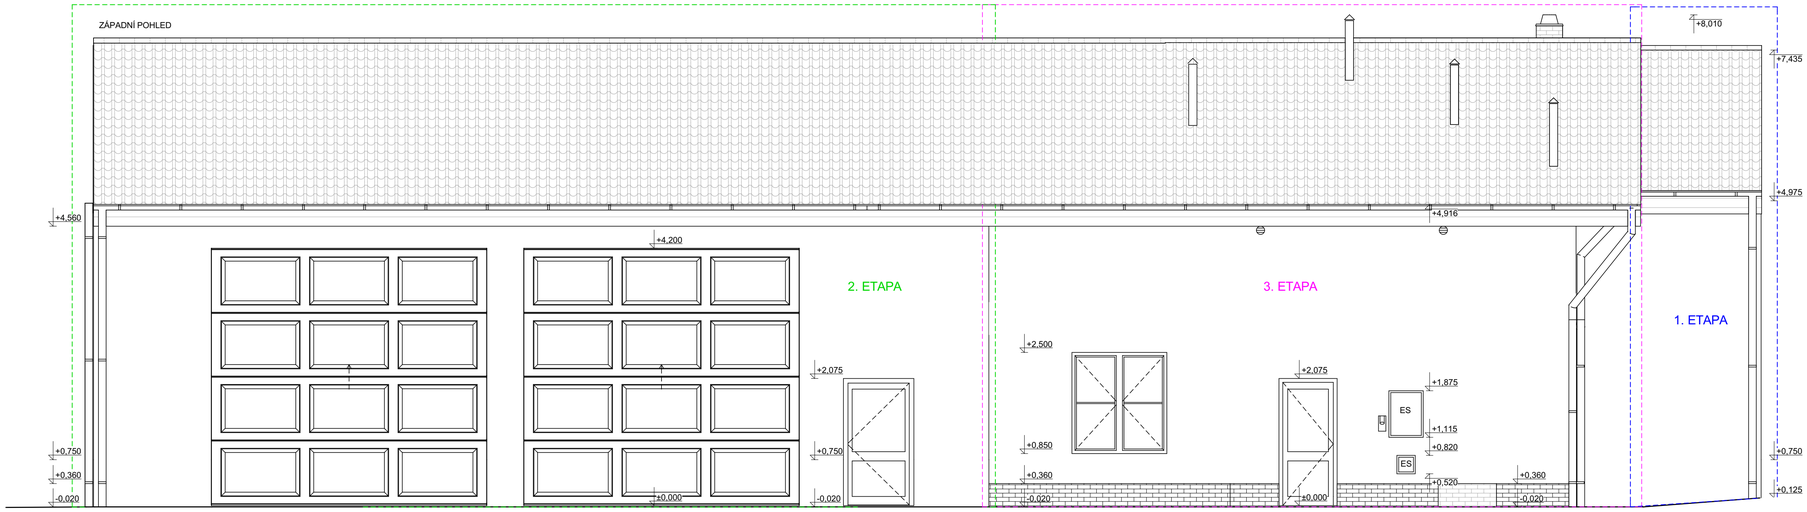


VÝCHODNÍ POHLED

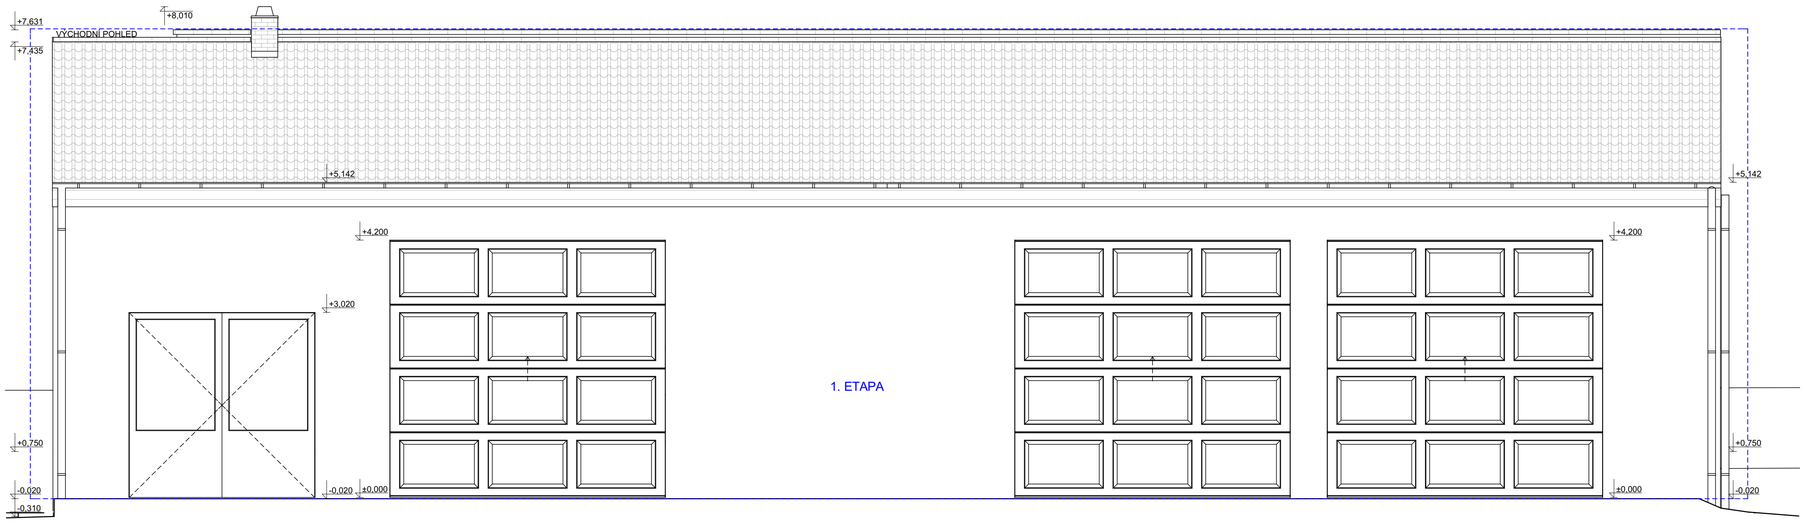


| | | | |
|---|---|---|---|
| Projekt: ADAPTACE ČERPACÍ STANICE NA OPRAVÁRENSKOU DÍLNU ZEMĚDĚLSKÝCH STROJŮ | ZODPOVĚDNÝ PROJEKTANT: ING. JIŘÍ KOPR | PROJEKTANT: ING. ET ING. RADIM KOPR | |
| | INVESTOR: PETR KARÁSEK, VRATĚNÍN 119, 671 07 UHERČICE | | |
| Objekt: BENZINA VE VRATĚNÍNĚ | STUPEŇ PD: SPOLEČNÉ POVOLENÍ | ZAKÁZKA: 050820 | ČÍSLO VÝKRESU: D.15 |
| Část: D.0 ARCHITEKOTNICKO STAVEBNÍ ŘEŠENÍ | MÍSTO: VRATĚNÍN | MĚŘÍTKO: 1:50 | FARE |
| Název výkresu: POHLEDY - NOVÝ STAV | OKRES: ZNOJMO | DATUM: 03/2021 | |


f-plan spol. s r. o.
inženýrská činnost > projekční práce > realizace staveb
f-plan, spol. s r.o., náměstí Míru 460, 378 81 Slavonice | IČO: 26089297 | DIČ: CZ26089297 | tel.: 384 493 323 | mob.: 605 288 053 | fax: 384 493 525 | f-plan.cz