



ŘEZ A-A´

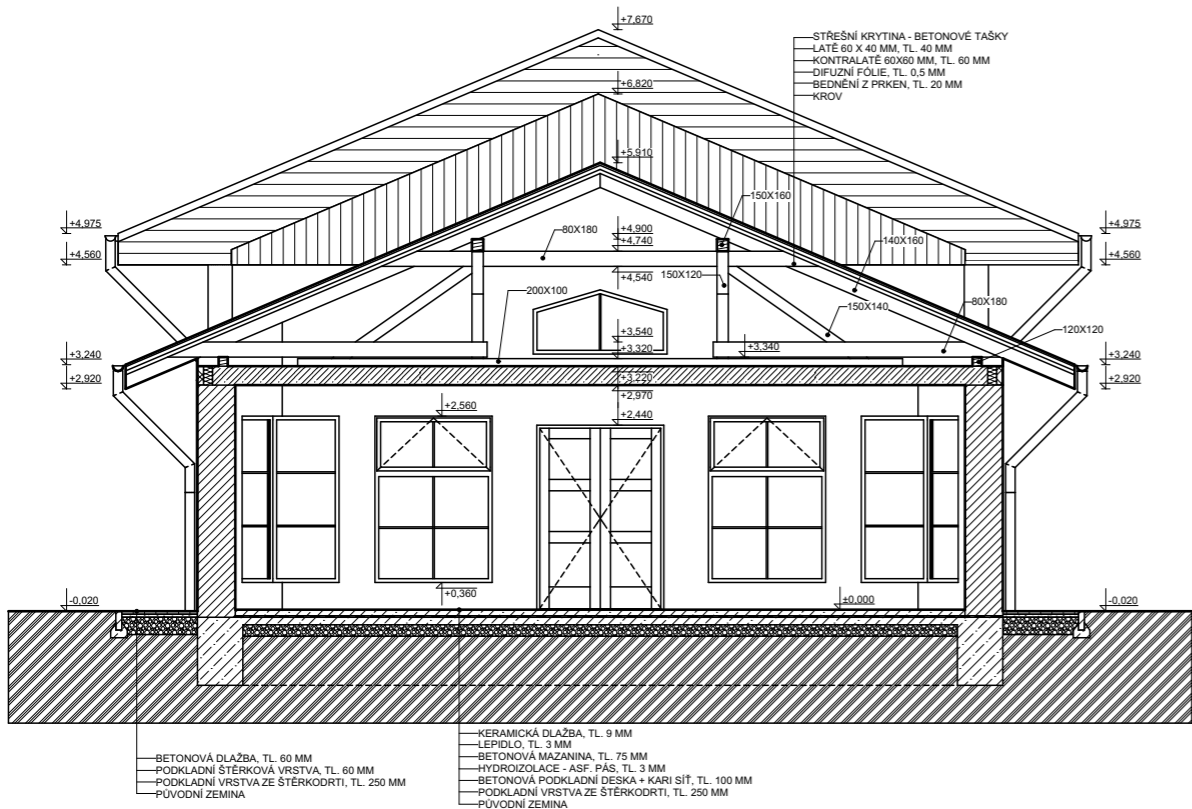

ŘEZ B-B´

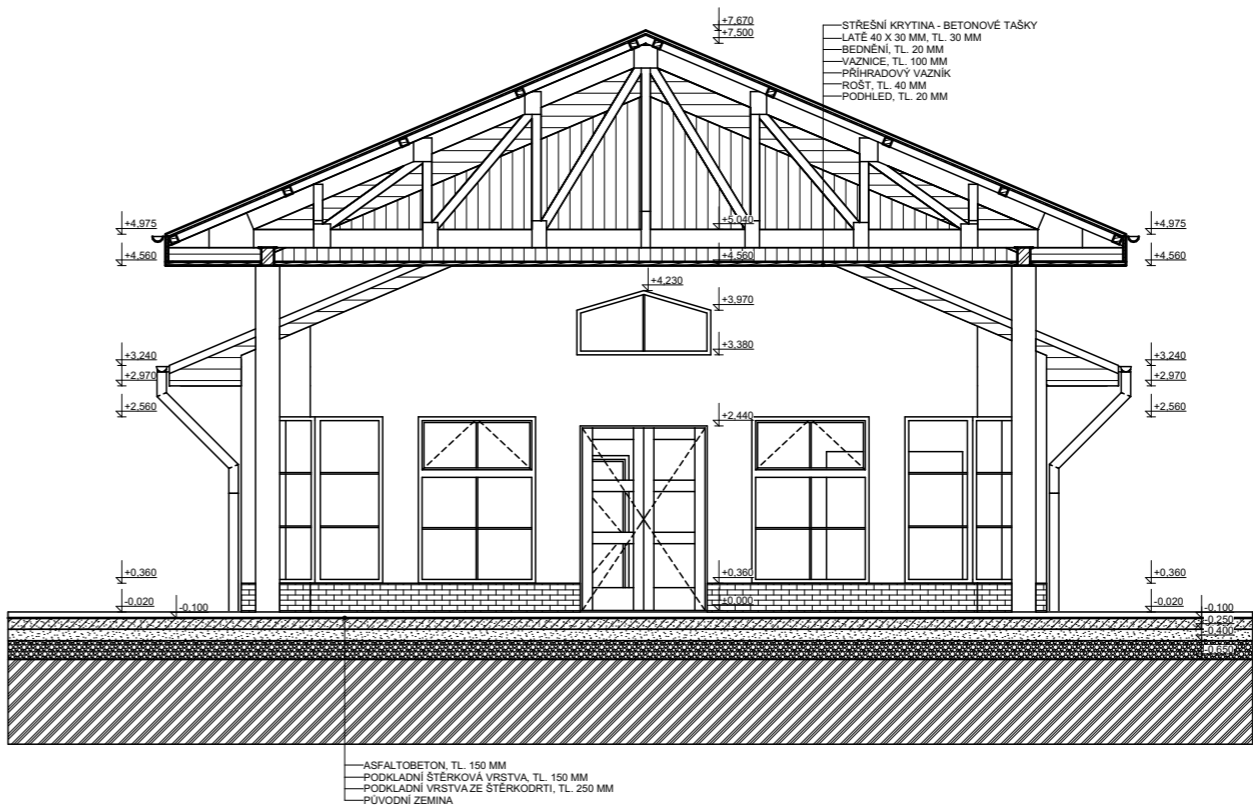

LEGENDA MATERIÁLŮ:

- ZDIVO Z KERAMICKÝCH DUTINOVÝCH TVÁRNIC
- VĚNCOVKA
- BETON C20/25
- ŽELEZOBETON C20/25 + B500B
- ŠTĚRKODRT' FR. 0/32 MM
- ŠTĚRK FR. 4/8 MM
- ASFALTOBETON
- SMRKOVÉ DŘEVO
- PŮVODNÍ ZEMINA
- TEPELNÁ IZOLACE Z EPS
- BETONOVÁ DLAŽBA

Projekt ADAPTACE ČERPACÍ STANICE NA OPRAVÁRENSKOU DÍLNU ZEMĚDĚLSKÝCH STROJŮ	ZODPOVĚDNÝ PROJEKTANT ING. JIŘÍ KOPR		PROJEKTANT ING. ET ING. RADIM KOPR
	INVESTOR PETR KARÁSEK, VRATĚNÍN 119, 671 07 UHERČICE		
Objekt BENZINA VE VRATĚNÍNĚ Část D.0 ARCHITEKTONICKO STAVEBNÍ ŘEŠENÍ Název výkresu ŘEZY - STÁVAJÍCÍ STAV	STUPEŇ PD PROVEDENÍ STAVBY	ZAKÁZKA 050820	ČÍSLO VÝKRESU D.04
	MÍSTO VRATĚNÍN	MĚŘÍTKO 1:100	PARÉ
	OKRES ZNOJMO	DATUM 05/2025	
inženýrská činnost > projekční práce > realizace staveb			
			
f-plan, spol. s r.o., náměstí Míru 460, 378 81 Slavonice IČO: 26089297 DIČ: CZ26089297 tel.: 384 493 323 mob.: 605 288 053 fax: 384 493 525 f-plan.cz			