




SEVERNÍ POHLED

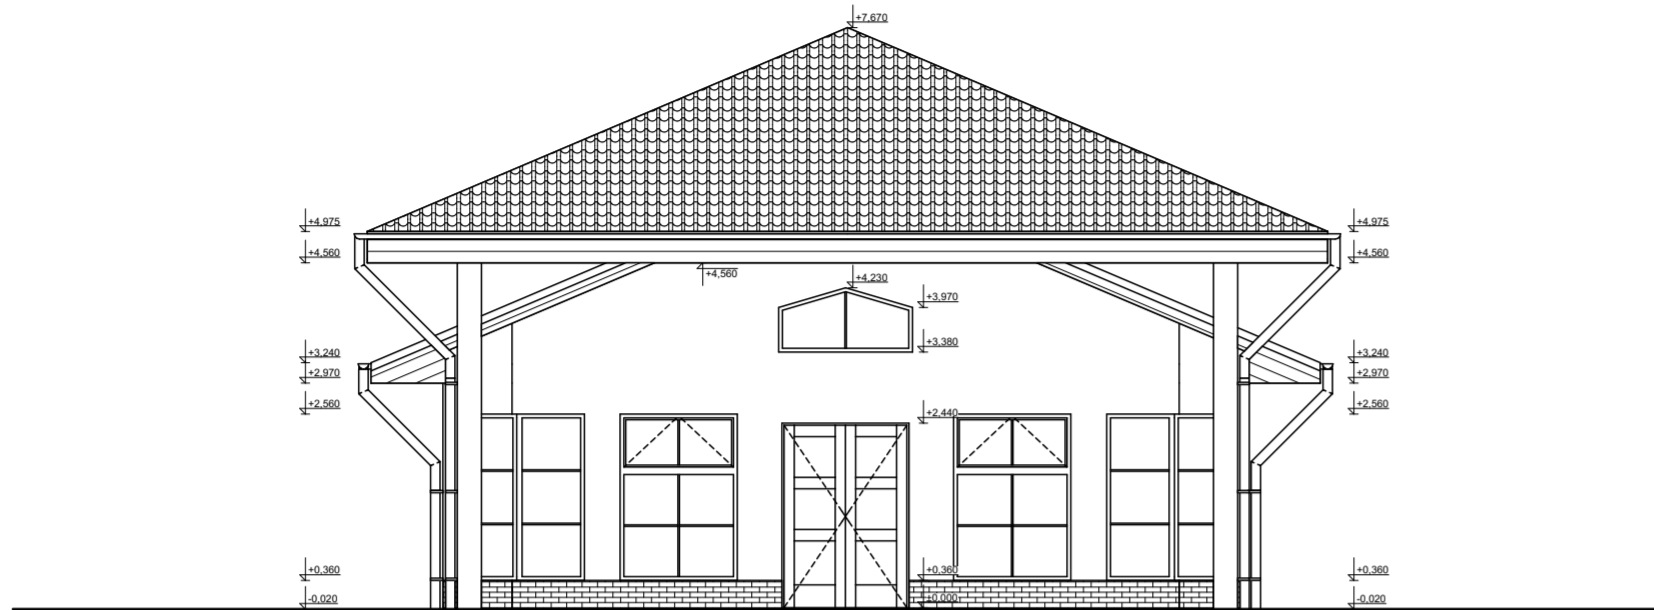


JIŽNÍ POHLED

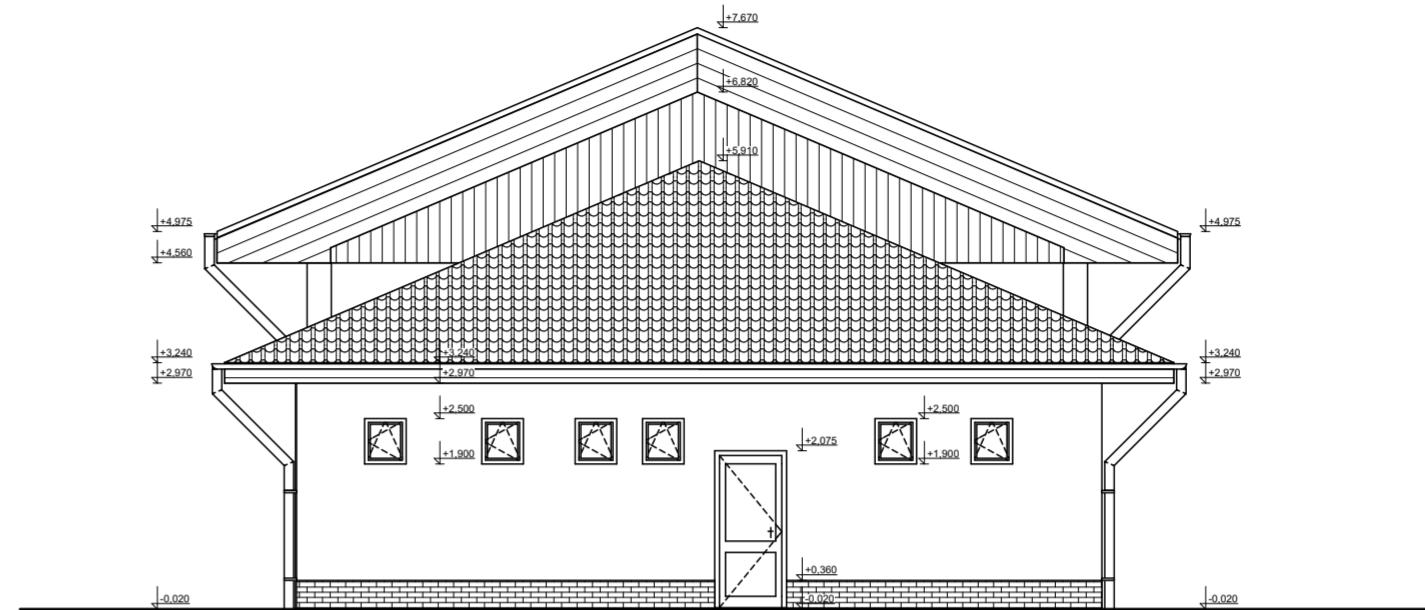


ZÁPADNÍ POHLED

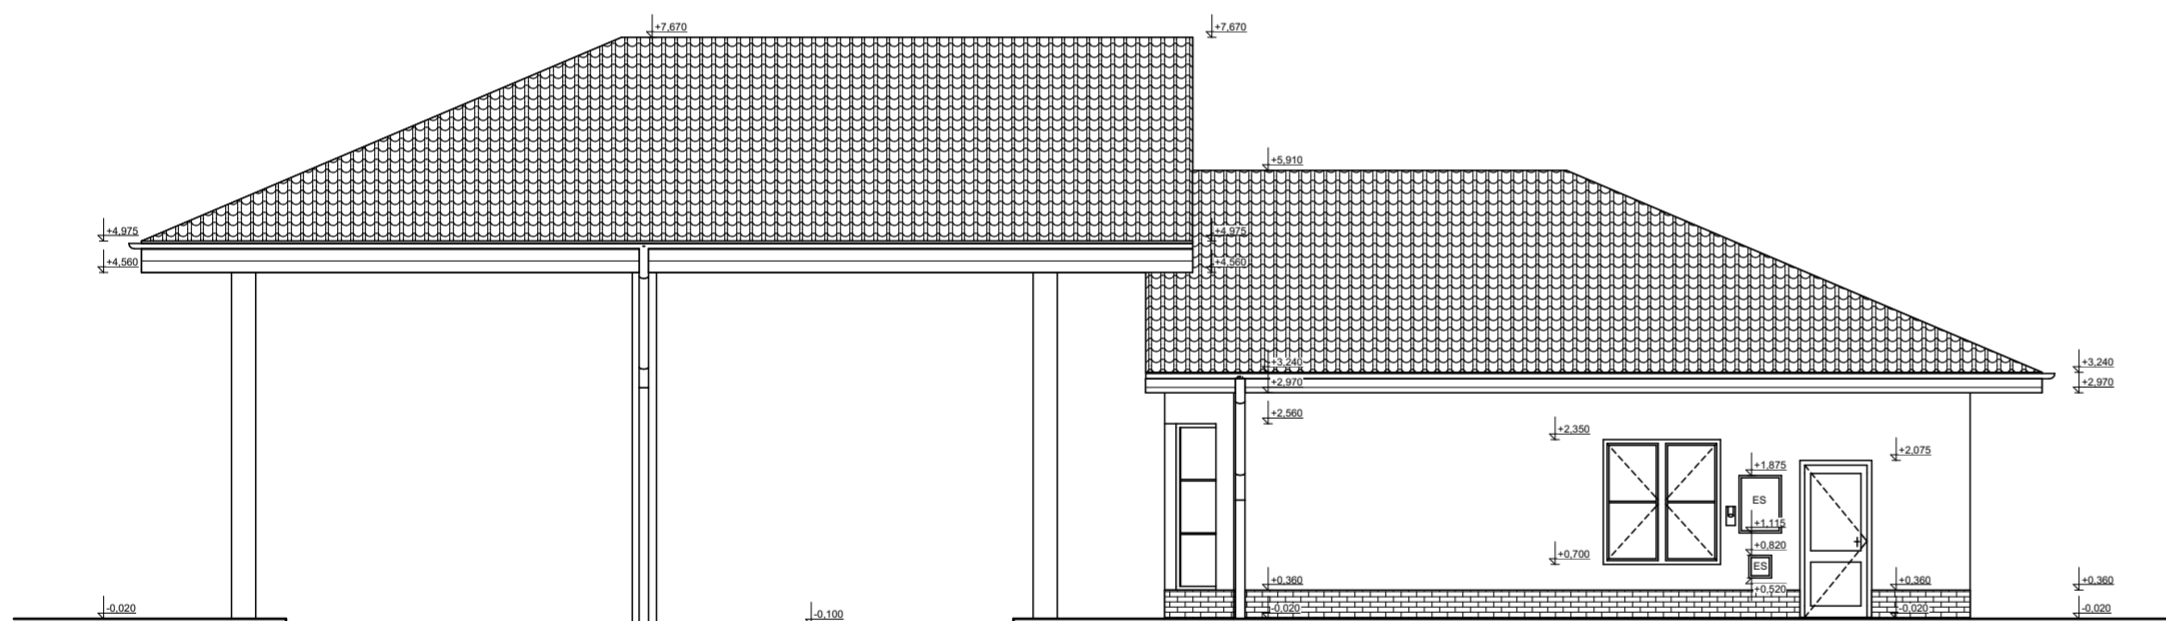

VÝCHODNÍ POHLED

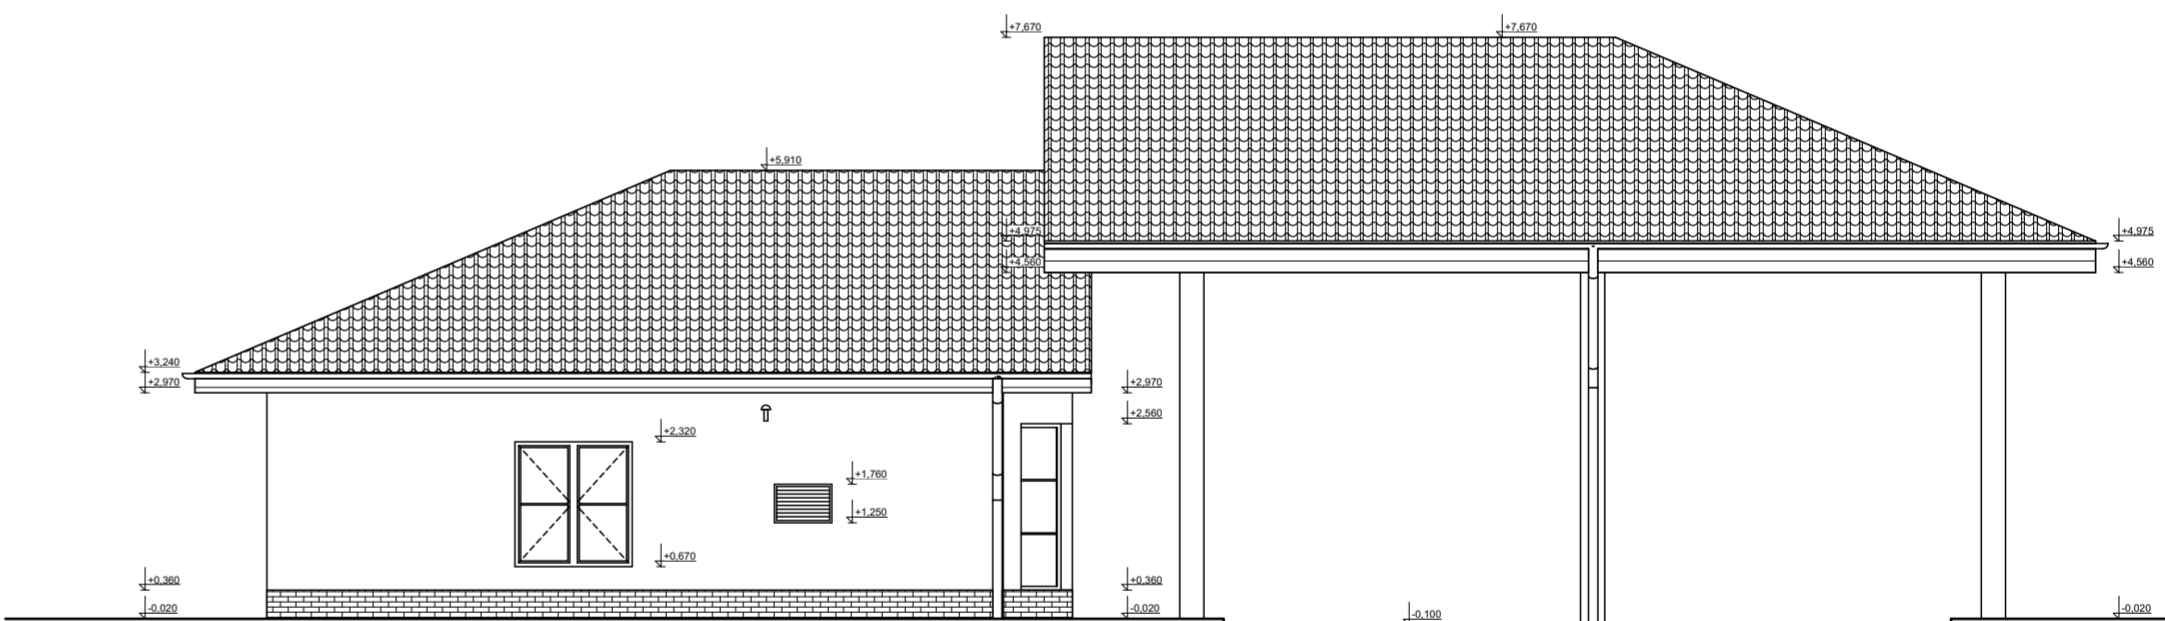

<div> <div>Project</div> <div>ADAPTAČE ČERPAČÍ STANICE NA OPRAVÁRENSKOU DÍLNU ZEMĚDĚLSKÝCH STROJŮ</div> </div>	<div> <div>ZODPOVĚDNÝ PROJEKTANT</div> <div>ING. JIŘÍ KOPR</div> </div>		<div> <div>PROJEKTANT</div> <div>ING. ET ING. RADIM KOPR</div> </div>
	<div> <div>INVESTOR</div> <div>PETR KARÁSEK, VRATĚNÍN 119, 671 07 UHERČICE</div> </div>		
	<div> <div>Objekt</div> <div>BENZINA VE VRATĚNÍNĚ</div> </div>	<div> <div>STUPEŇ PD</div> <div>PROVEDENÍ STAVBY</div> </div>	<div> <div>ZAKÁZKA</div> <div>050820</div> </div>
	<div> <div>Část</div> <div>D.0 ARCHITECTONICKO STAVEBNÍ ŘEŠENÍ</div> </div>	<div> <div>MÍSTO</div> <div>VRATĚNÍN</div> </div>	<div> <div>MĚŘÍTKO</div> <div>1:100</div> </div>
<div> <div>Název výkresu</div> <div>POHLEDY - STÁVAJÍCÍ STAV</div> </div>	<div> <div>OKRES</div> <div>ZNOJMO</div> </div>	<div> <div>DATUM</div> <div>05/2025</div> </div>	<div> <div>ČÍSLO VÝKRESU</div> <div>D.05</div> </div>



inženýrská činnost > projektání práce > realizace staveb

f-plan, spol. s r.o., náměstí Miru 460, 378 81 Slavonice | iČO: 26089297 | DIČ: CZ26089297 | tel.: 384 493 323 | mob.: 605 288 053 | fax: 384 493 525 | f-plan.cz