




SEVERNÍ POHLED

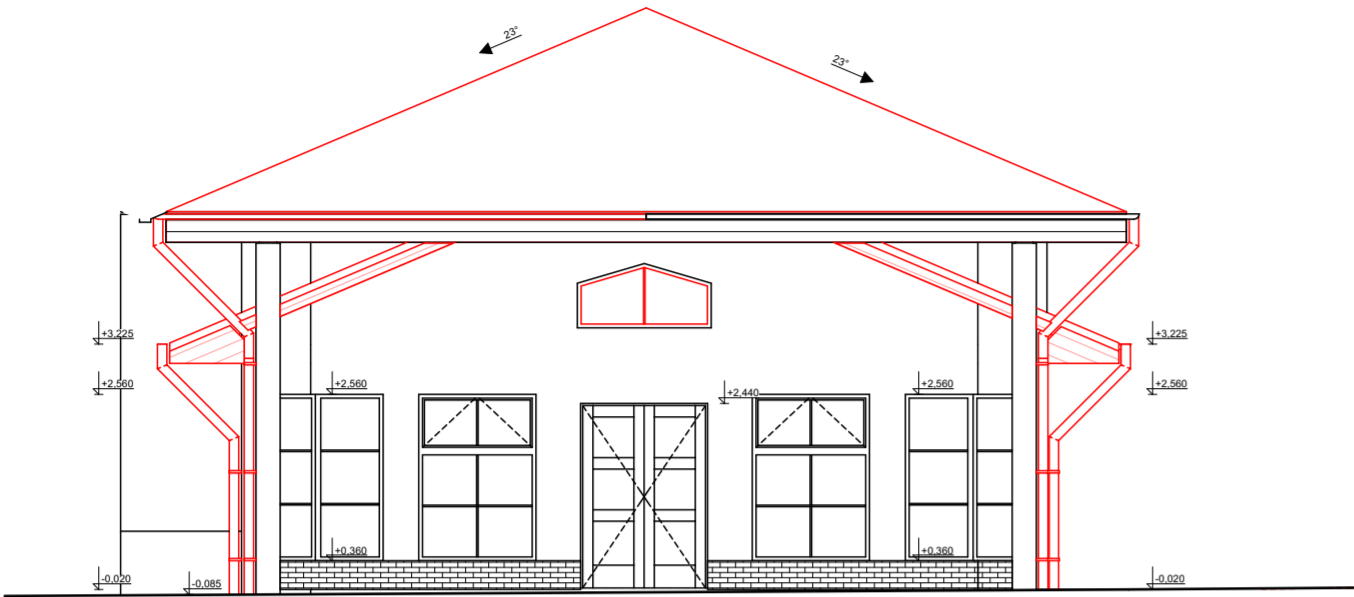


JÍŽNÍ POHLED

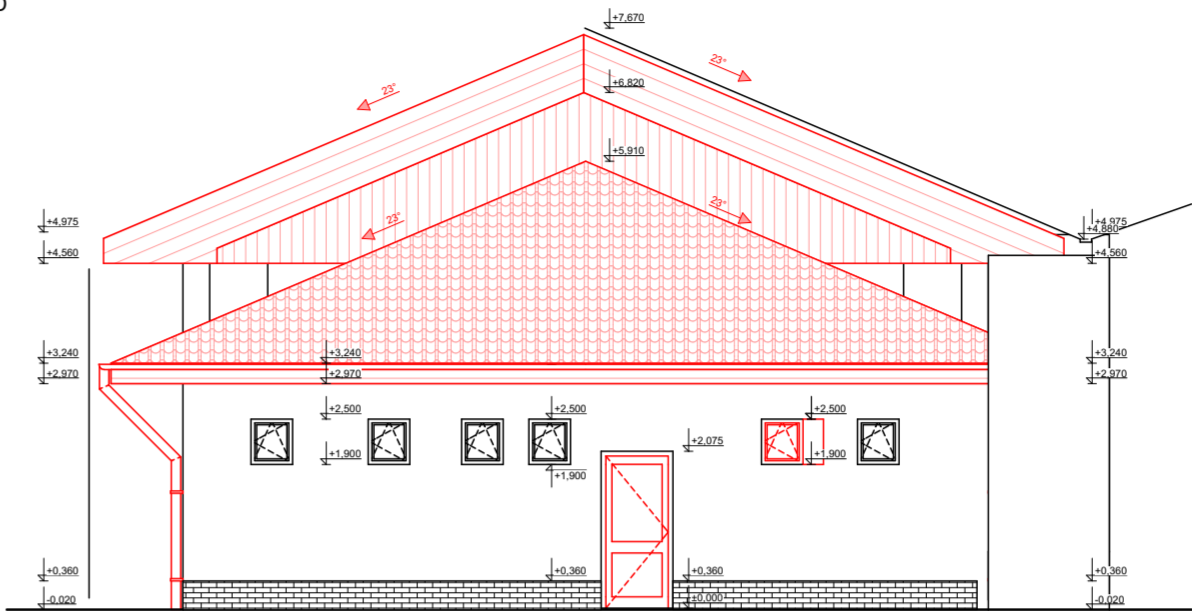

ZÁPADNÍ POHLED

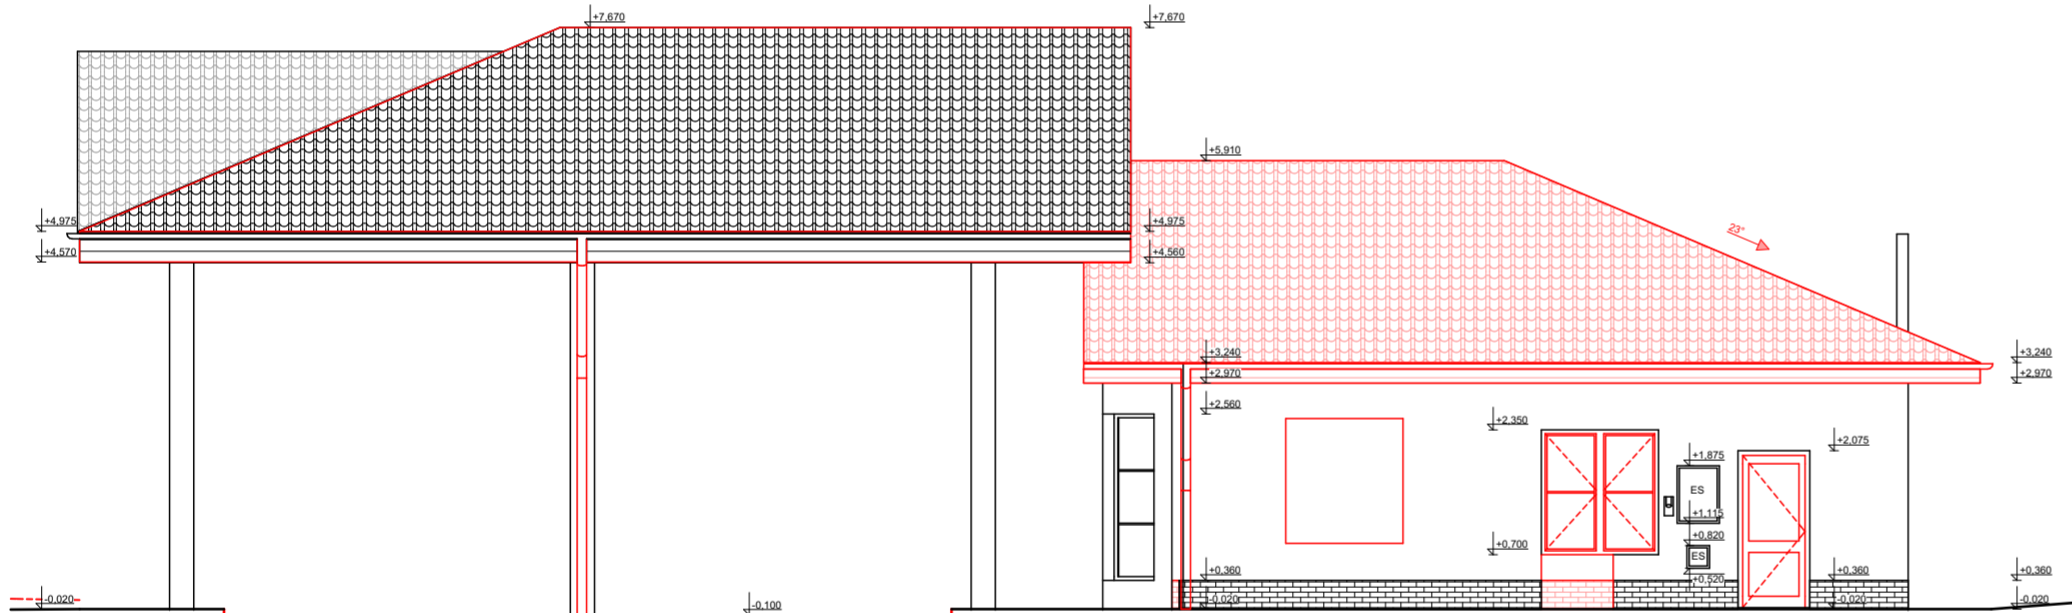

VÝCHODNÍ POHLED

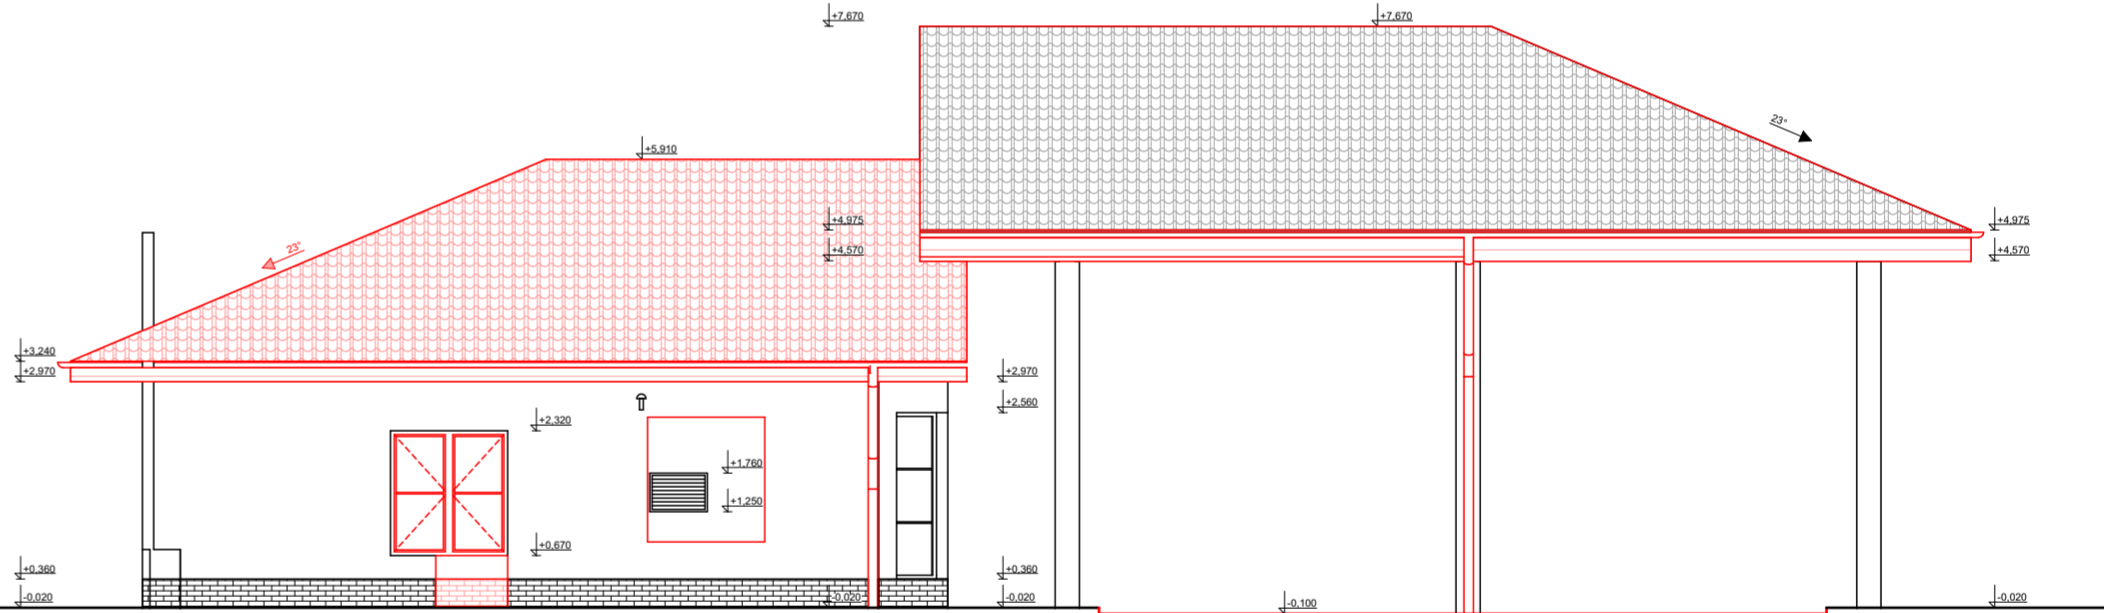

LEGENDA:

BOURANÉ KONSTRUKCE

Projekt ADAPTACE ČERPAČÍ STANICE NA OPRAVÁRENSKOU DÍLNU ZEMĚDĚLSKÝCH STROJŮ		ZODPOVĚDNÝ PROJEKTANT ING. JIŘÍ KOPR		PROJEKTANT ING. ET ING. RADIM KOPR	
		INVESTOR PETR KARÁSEK, VRATĚNÍN 119, 671 07 UHERČICE			
Objekt BENZINA VE VRATĚNÍNĚ		STUPĚŇ PD PROVEDENÍ STAVBY		ZAKÁZKA 050820	
Část D.O ARCHITEKTONICKO STAVEBNÍ ŘEŠENÍ - BOURACÍ PRÁCE		MÍSTO VRATĚNÍN		ČÍSLO VÝKRESU D.08	
Název výkresu POHLEDY - BOURACÍ PRÁCE		OKRES ZNOJMO		PÁŘE	
		DATUM 05/2025			
inženýrská činnost > projektční práce > realizace staveb					
					
f-plan, spol. s r.o., náměstí Miru 460, 378 81 Slavonice IČO: 26089297 DIČ: CZ26089297 tel.: 384 493 323 mob.: 605 288 053 fax: 384 493 525 f-plan.cz					