


SEZNAM OBJEKTŮ

SO.1	NOVOSTAVBA SKLADOVACÍHO ŽLABU
SO.2	MANIPULAČNÍ PLOCHA
SO.3	KANALIZACE SPLAŠKOVÁ + SBĚRNÁ JÍMKA
SO.4	KANALIZACE DEŠŤOVÁ + SBĚRNÁ JÍMKA
SO.5	KOMUNIKACE A ZPEVNĚNÉ PLOCHY

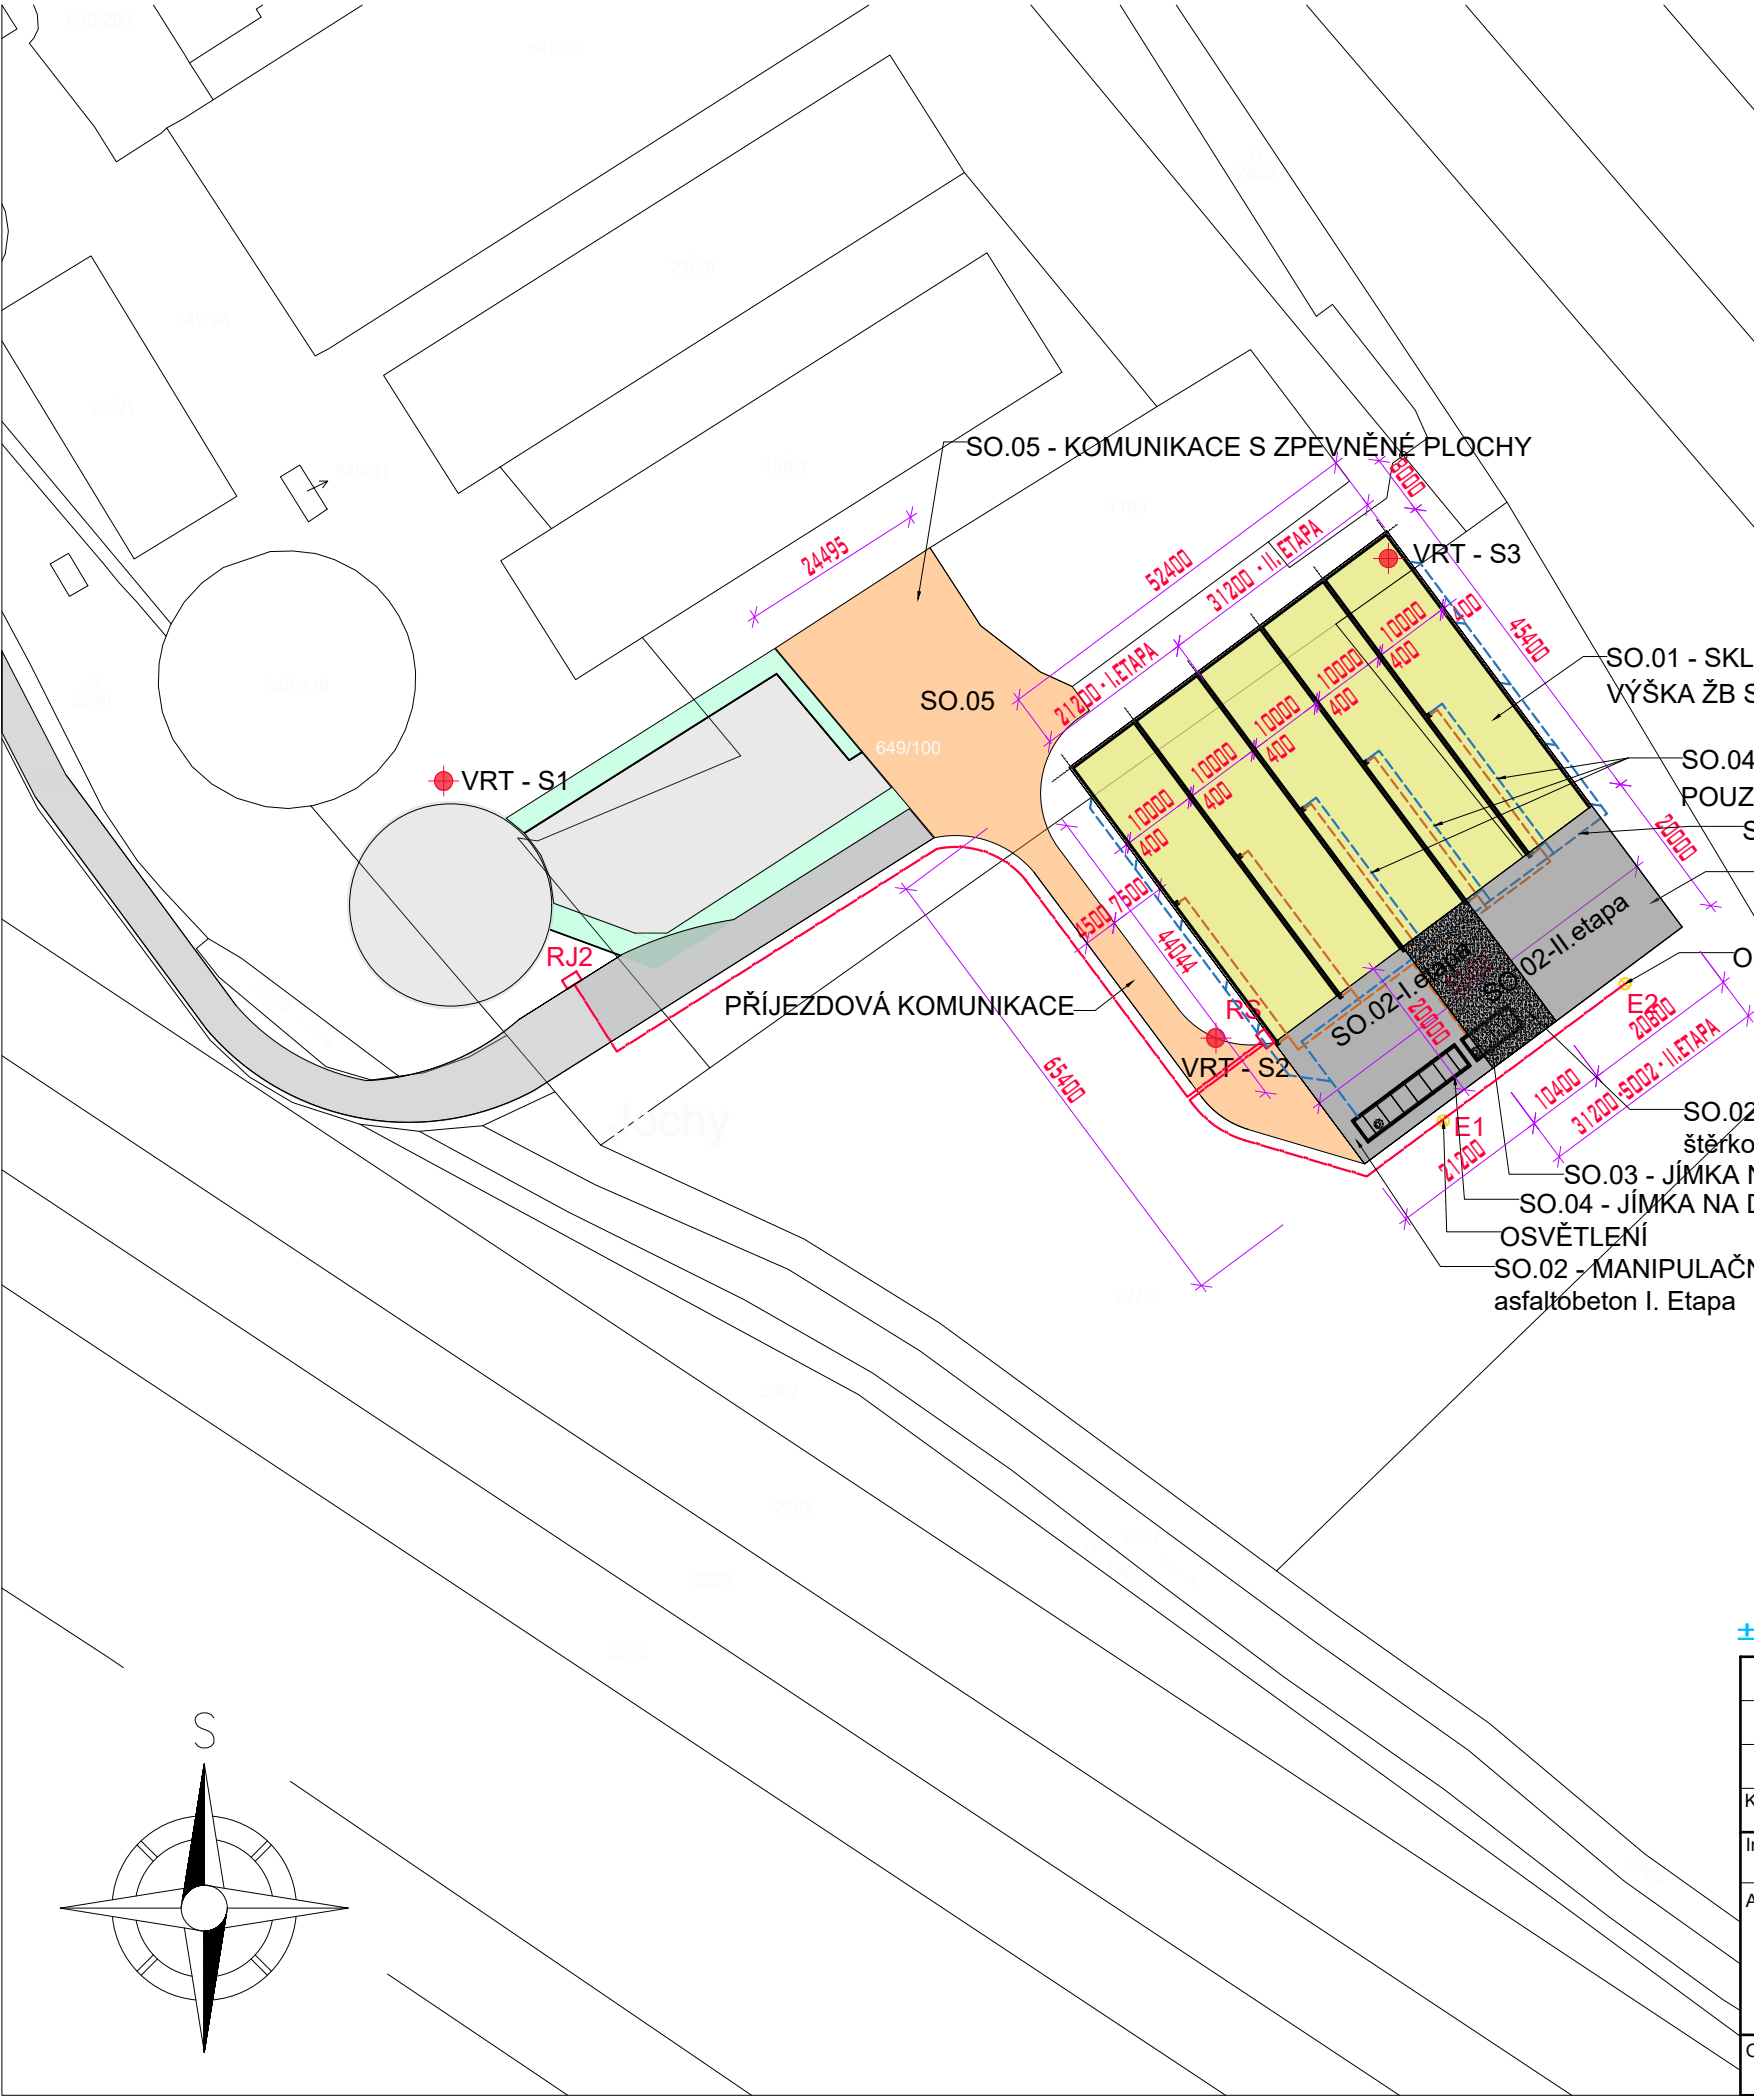

SO.01 - SKLADOVACÍ ŽLAB/5 KOMOR, NEPRŮJEZDNÝ/ 9000m³
VÝŠKA ŽB STĚNY 4,0m

SO.04 - DEŠŤOVÁ KANALIZACE UVNITŘ KOMOR SE PROVED
POUZE U NEZASTŘEŠENÉ ČÁSTI ŽLABU (II. ETAPA)

SO.04 - KANALIZACE DEŠŤOVÁ

SO.02 - MANIPULAČNÍ PLOCHA
asfaltobeton II. Etapa

OSVĚTLENÍ

SO.02 - MANIPULAČNÍ PLOCHA
šterkodrť I. Etapa

SO.03 - JÍMKA NA KONTAMINOVANOU VODU O OBJEMU 55,2 m³

SO.04 - JÍMKA NA DEŠŤOVOU VODU O OBJEMU 124 m³

OSVĚTLENÍ

SO.02 - MANIPULAČNÍ PLOCHA
asfaltobeton I. Etapa

- HRANICE POZEMKU DLE MAPY KN
- NOVÁ PŘÍPOJKA EL. VEDENÍ
- SPLAŠKOVÁ KANALIZACE
- DEŠŤOVÁ KANALIZACE
- VRT
- STROM

±0,00=443,63

Vypracoval		Zodpovědný projektant		Odpovědný zástupce		<div>AG Komplet s.r.o. Poradenství-projektace-inženýring U Borku 413, Pardubický, 530 03 Pardubice tel.: 602465748; email: agkomplet@agkomplet.cz IČO:25925881 DIČ:248-25925881</div>	
L. Rybenský, DiS.		L. Rybenský, DiS.		Ing. J. Žirovnický			
							
Kraj :		JIHOMORAVSKÝ		Obecní úřad :			
				DOMAŠOV			
Investor :		ZEMĚDĚLSKÁ SPOLEČNOST DEVĚT KŘÍŽŮ, a.s. Zemědělská 202, 664 83 Domašov, IČO: 634 92 482				Stupeň	výběr zhotovitele
Akce :		DOMAŠOV Novostavba skladovacího žlabu				Datum	08/2025
						Formát	2A4
						Zak. číslo	2/22
Obsah :		KOORDINAČNÍ SITUAČNÍ VÝKRES				Měřítko:v mm 1:1000	Čís.výkresu: C3