


PŘÍČNÝ ŘEZ  
měřítko 1:200

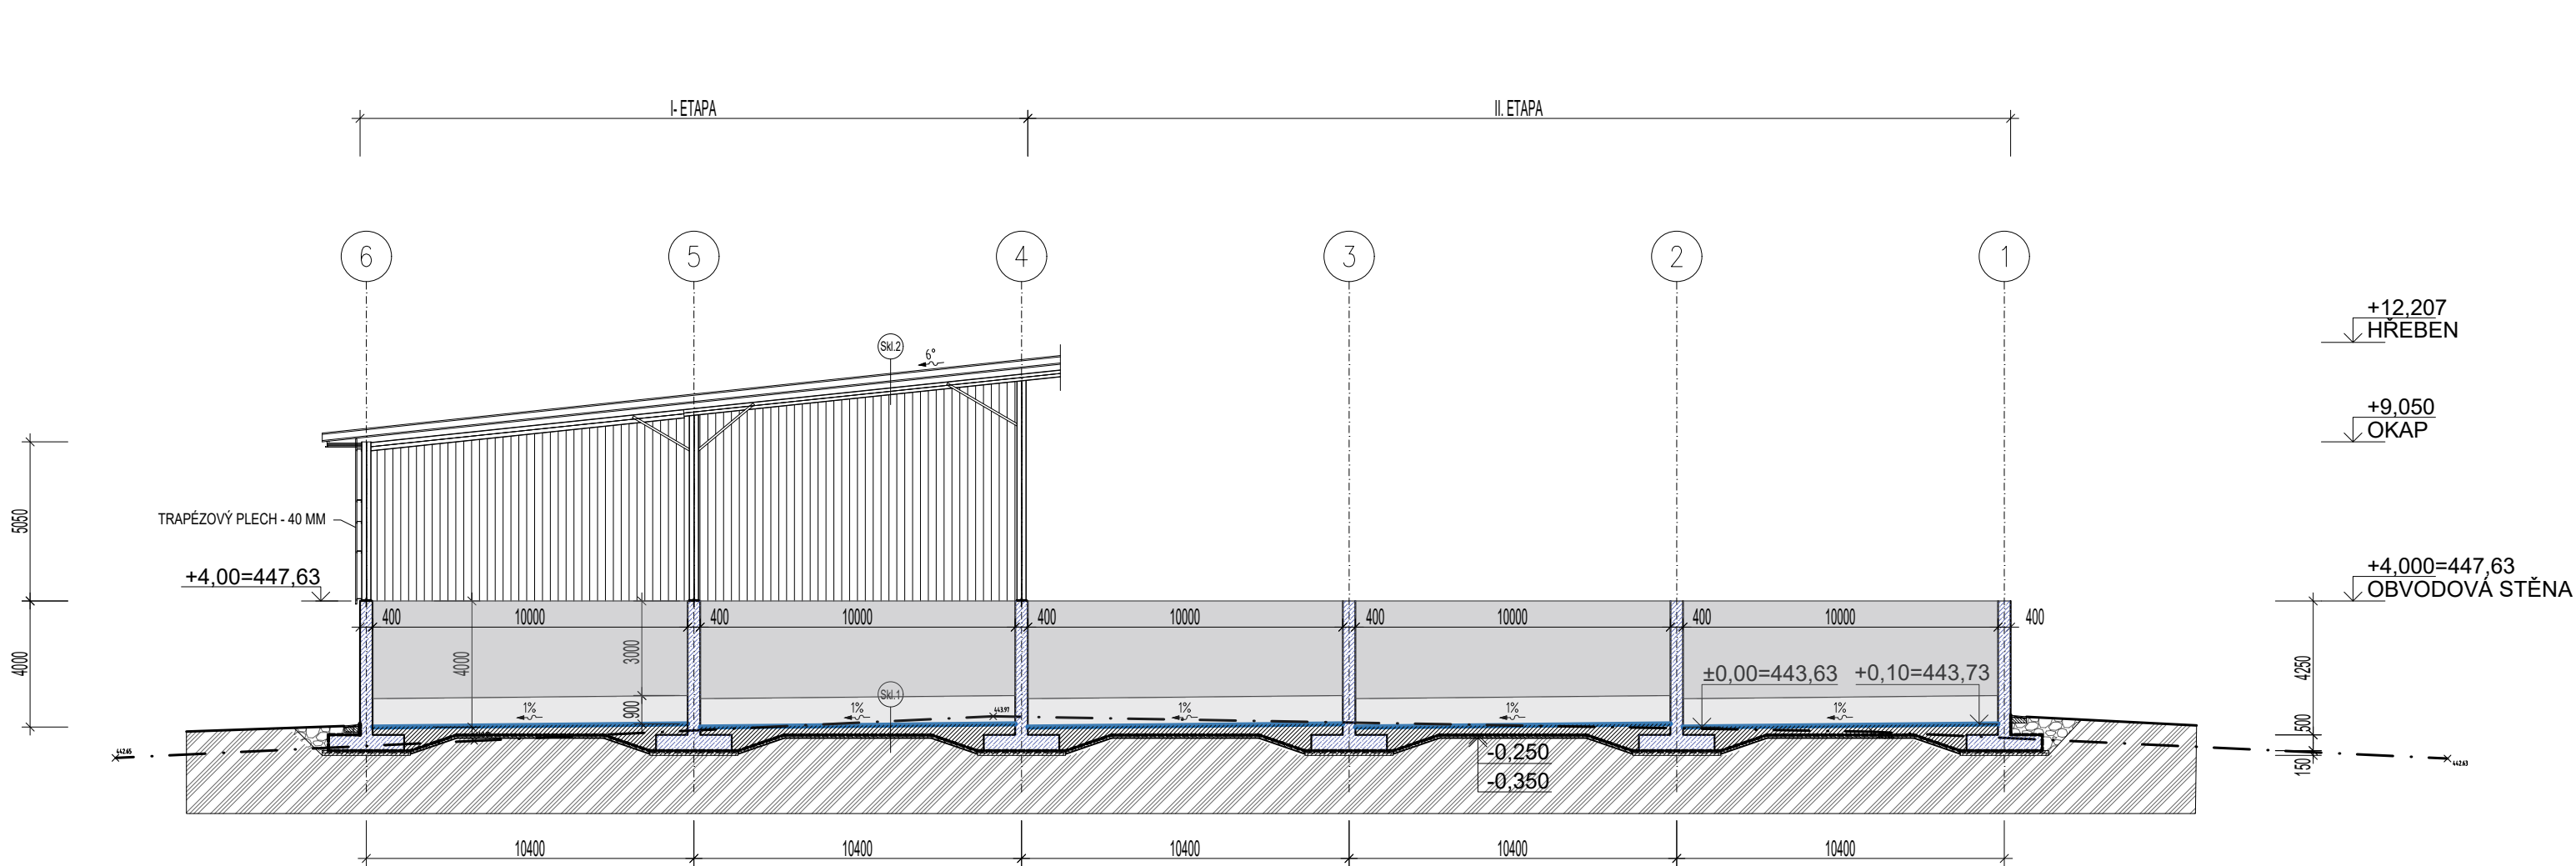

- (Sk1.1)
- ASFALTOVÝ BETON ACO 8 - KYSELINOVZDORNÝ, tl. 70mm
  - SPOJOVACÍ POSTŘÍK ASFALTOVÝ
  - BETONOVÁ MAZANINA TR. C25/30-XC4-CI 0,2-Dmax 16S
  - S OCELOVOU SVAŘOVANOU KARI SÍTÍ KH 30 6,0x100;
  - tl. 250 mm (PŘESAHY V PODLAZE BUDOU min. 300mm)
  - POZOR: POVRCH PODLAHY DILATOVAT DLE ČSN 74 4505
  - TECHNICKÁ OCHRANNÁ TEXTILIE - např. IZOCHLAN 500g/m2; tl.1mm
  - HYDROIZOLAČNÍ FÓLIE - např. FATRAFOL 803/V tl. 1,5mm
  - TECHNICKÁ OCHRANNÁ TEXTILIE - např. IZOCHLAN 500g/m2; tl.1mm
  - PODKLADNÍ BETON C12/15 tl. 100mm
  - PODSYP Z LOMOVÉHO ODVALU
  - (PODROBNĚJI V DALŠÍM STUPNI PD)
  - PŮVODNÍ ROSTLÝ TERÉN - ZEMINA

- (Sk1.2)
- TRAPÉZOVÁ STŘEŠNÍ KRYTINA PRO SKLON 6°
  - METSEC
  - OCELOVÝ SEDLOVÝ VAZNÍK

POZNÁMKA:

- TÍMTO SI PROJEKTANT VYHAZUJE PRÁVO NA PŘÍPADNÉ ZMĚNY V PROJEKTOVÉ DOKUMENTACI  
A TO VČETNĚ VÝKAZU VÝMĚR A ROZPOČTU PŘI ZJIŠTĚNÍ ODCHYLEK MEZI SKUTEČNÝM STAVEM  
PROJEKTOVANÝM A SKUTEČNÝM STAVEM ZJIŠTĚNÝM PŘED NEBO PŘI REALIZACI STAVBY!

UPOZORŇUJE NA NUTNOST ZPRACOVÁNÍ DOKUMENTACE PRO PROVEDENÍ STAVBY,  
KTERÁ ZPŘESNÍ ŘEŠENÍ NAVRHOVANÉ V TOMTO STUPNI PD.

LEGENDA MATERIÁLŮ:

- ŽB STĚNY Z BETONU TR. C30/37
- BETONOVÁ MAZANINA TR. C 25/30 (dle ČSN EN 206-1)  
s ocelovou svařovanou sítí KH30 6,0/100-6,0/100
- ŠTĚRKOPÍSKOVÝ PODSYP
- TRAPÉZOVÝ PLECH, TL. 40mm
- HUTNĚNÝ NÁSYP
- PŮVODNÍ TERÉN
- ASFALTOBETON ACO 8 - kyselinovzdorný

±0,000 = 443.63

Vypracoval		Zodpovědný projektant	Odpovědný zástupce	Autorizoval	<div><div>AG Komplet s.r.o. Poradenství-projektce-inženýring U Borů 413, Pardubický, 530 03 Pardubice tel.: 602465748; email: agkomplet@agkomplet.cz ICO:25925881 DIČ:248-25925881</div></div>	
L. Rybenský, DiS.		L. Rybenský, DiS.	Ing. J. Žirovnický			
						
Kraj : JIHMORAVSKÝ		Obecní úřad : DOMAŠOV				
Investor : ZEMĚDĚLSKÁ SPOLEČNOST DEVĚT KRÍŽŮ, a.s. Zemědělská 202, 664 83 Domašov, IČO: 634 92 482					Stupeň	
Akce : <div>DOMAŠOV</div> <div>Novostavba skladovacího žlabu</div>					Vyběr zhotovitele	
					Datum 8/2025	
					Formát 3A4	
					Zak. číslo 10/25	
Obsah : PŘÍČNÝ ŘEZ - I.etapa					Měřítko:v mm 1:100	
					Čís.výkresu: D.1.1.01.4	