



VZOROVÝ ŘEZ - MANIPULAČNÍ PLOCHA - BETON

1:50

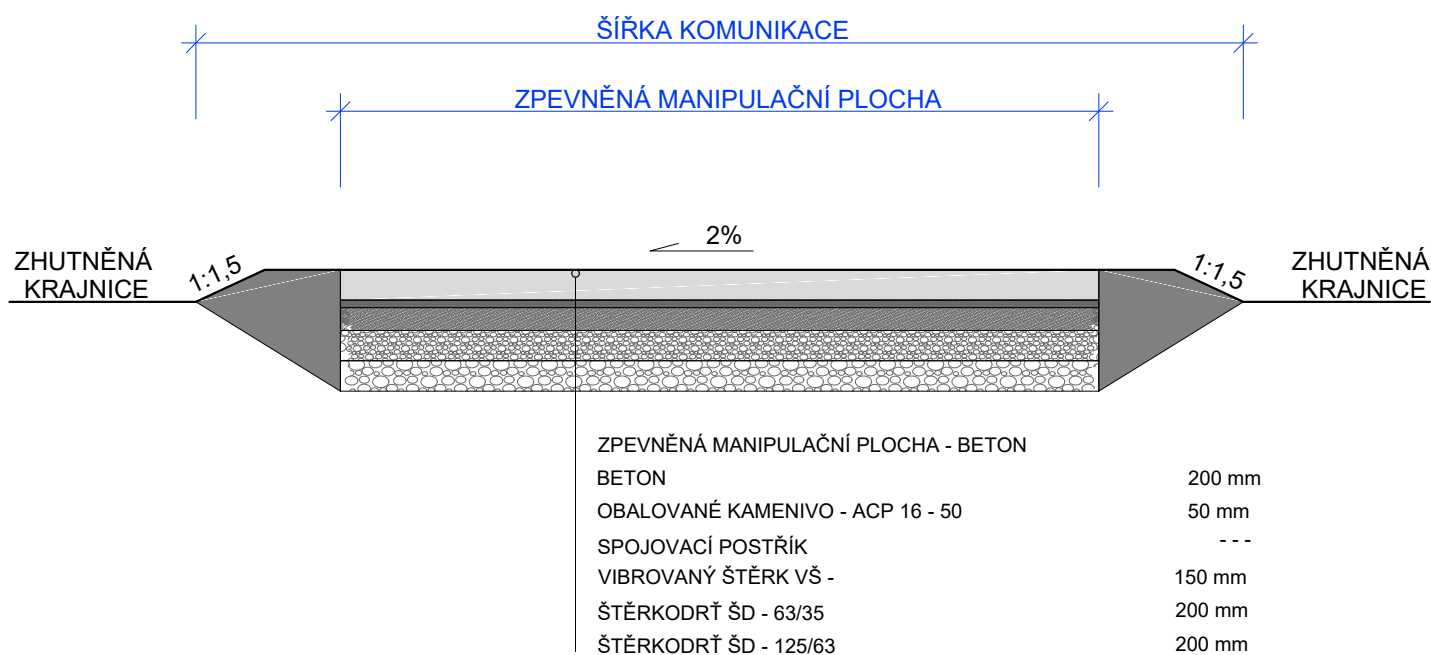

POZNÁMKY

- PROJEKTANT UPOZORŇUJE STAVEBNÍKA A ZHOTOVITELE NA NUTNOST ZPRACOVÁNÍ DOKUMENTACE PRO PROVEDENÍ STAVBY, KTERÁ ZPŘESNÍ ŘEŠENÍ NAVRŽENÉ V TOMTO PROJEKTOVÉM STUPNI

| | | | | paré č. | 1 | 2 | 3 | 4 | 5 | 6 |
|---|-----------------------|--------------------|-------------|---|---|-----------------------------|---|---|---|---|
| Vypracoval | Zodpovědný projektant | Odpovědný zástupce | Autorizoval |  <p>AG Komplet s.r.o. Poradenství-projekce-inženýring U Borku 413, Pardubice, 530 03 Pardubice tel.: 602465748; email: agkomplet@agkomplet.cz IČO: 25925881 DIČ: 248-25925881</p> | | | | | | |
| L. Rybenský, DiS. | L. Rybenský, DiS. | Ing. J. Žirovnický | | | | | | | | |
| Kraj : JIHOMORAVSKÝ | Obecní úřad : DOMAŠOV | | | | | | | | | |
| Investor : ZEMĚDĚLSKÁ SPOLEČNOST DEVĚT KRÍŽŮ, a.s. Zemědělská 202, 664 83 Domašov, IČO: 634 92 482 | | | | Stupeň | | Výběr zhotovitele | | | | |
| Akce : DOMAŠOV Novostavba skladovacího žlabu SO.02 - Manipulační plocha | | | | Datum | | 8/2025 | | | | |
| | | | | Formát | | A4 | | | | |
| | | | | Zak. číslo | | 10/25 | | | | |
| Obsah : VZOROVÝ ŘEZ - BETON | | | | Měřítko: v mm 1:50 | | Čís. výkresu: D.1.1.02.2 | | | | |