


VZOROVÝ ŘEZ ZPEVNĚNÝCH PLOCH - ASFALT

1:50

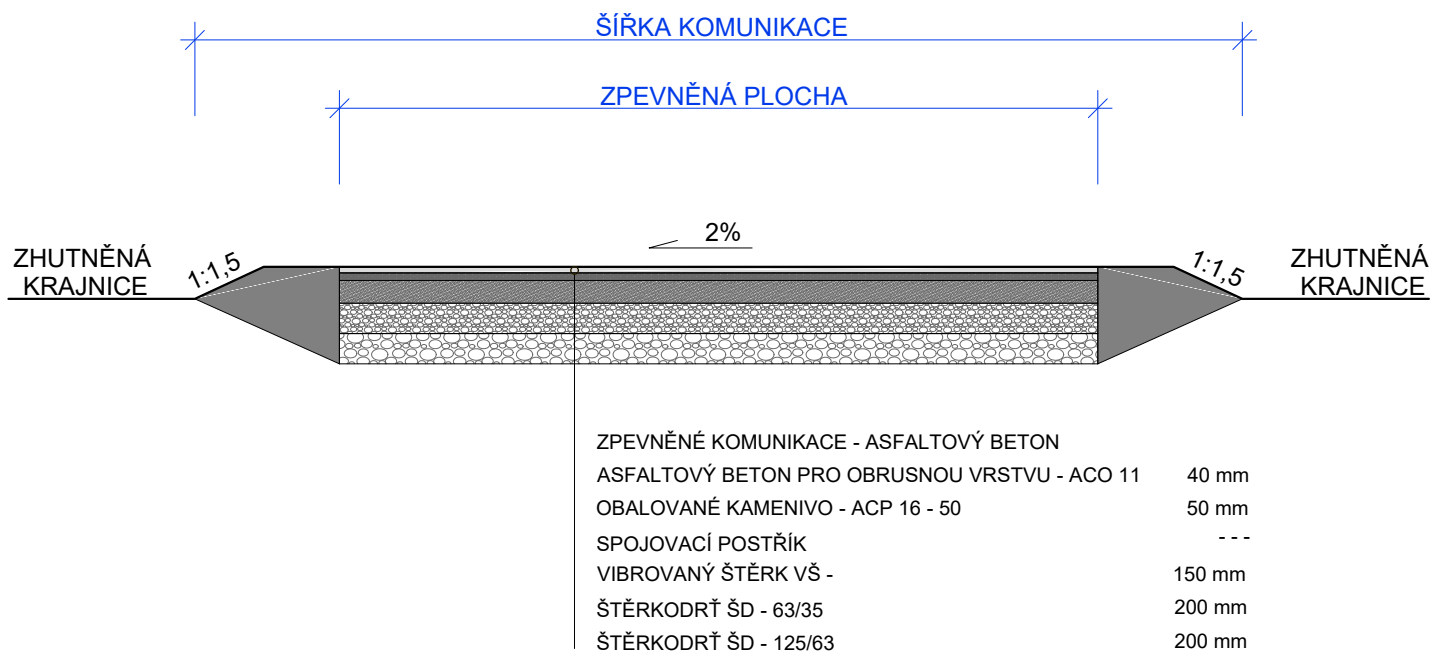

POZNÁMKY

- PROJEKTANT PROTO UPOZORŇUJE STAVEBNÍKA A ZHOTOVITELE NA NUTNOST ZPRACOVÁNÍ DOKUMENTACE PRO PROVEDENÍ STAVBY, KTERÁ ZPŘESNÍ ŘEŠENÍ NAVRŽENÉ V TOMTO PROJEKTOVÉM STUPNI

				paré č.	1	2	3	4	5	6
Vypracoval	Zodpovědný projektant	Odpovědný zástupce	Autorizoval	 AG Komplet s.r.o. Poradenství-projekce-inženýring U Borku 413, Pardubice, 530 03 Pardubice tel.: 602465748; email: agkomplet@agkomplet.cz IČO: 25925881 DIČ: 248-25925881						
L. Rybenský, DiS.	L. Rybenský, DiS.	Ing. J. Žirovnický								
Kraj : JIHOMORAVSKÝ	Obecní úřad : DOMAŠOV									
Investor : ZEMĚDĚLSKÁ SPOLEČNOST DEVĚT KRÍŽŮ, a.s. Zemědělská 202, 664 83 Domašov, IČO: 634 92 482				Stupeň		Výběr zhotovitele				
Akce : DOMAŠOV Novostavba skladovacího žlabu SO.05 - Komunikace a zpevněné plochy				Datum		8/2025				
				Formát		A4				
				Zak. číslo		10/25				
				Měřítko: v mm		Čís. výkresu:				
Obsah : VZOROVÝ ŘEZ ZPEVNĚNÝCH PLOCH - ASFALT				1:50		D.1.1.05.2				