


V – výkop (m<sup>2</sup>)  
N – násyp (m<sup>2</sup>)  
Nn – násyp nehtněný (m<sup>2</sup>)  
Sz – svahování zářerzů (m)  
Sn – svahování násypů (m)  
Odh – odhumusování (m)  
Úph – úprava pláň hutněná (m)  
Úpn – úprava pláň nehtněná (m)  
Kr – krajnice (m)

Vzorový příčný řez  
km 0,017 97 – 0,813 77  
měř.: 1 : 50

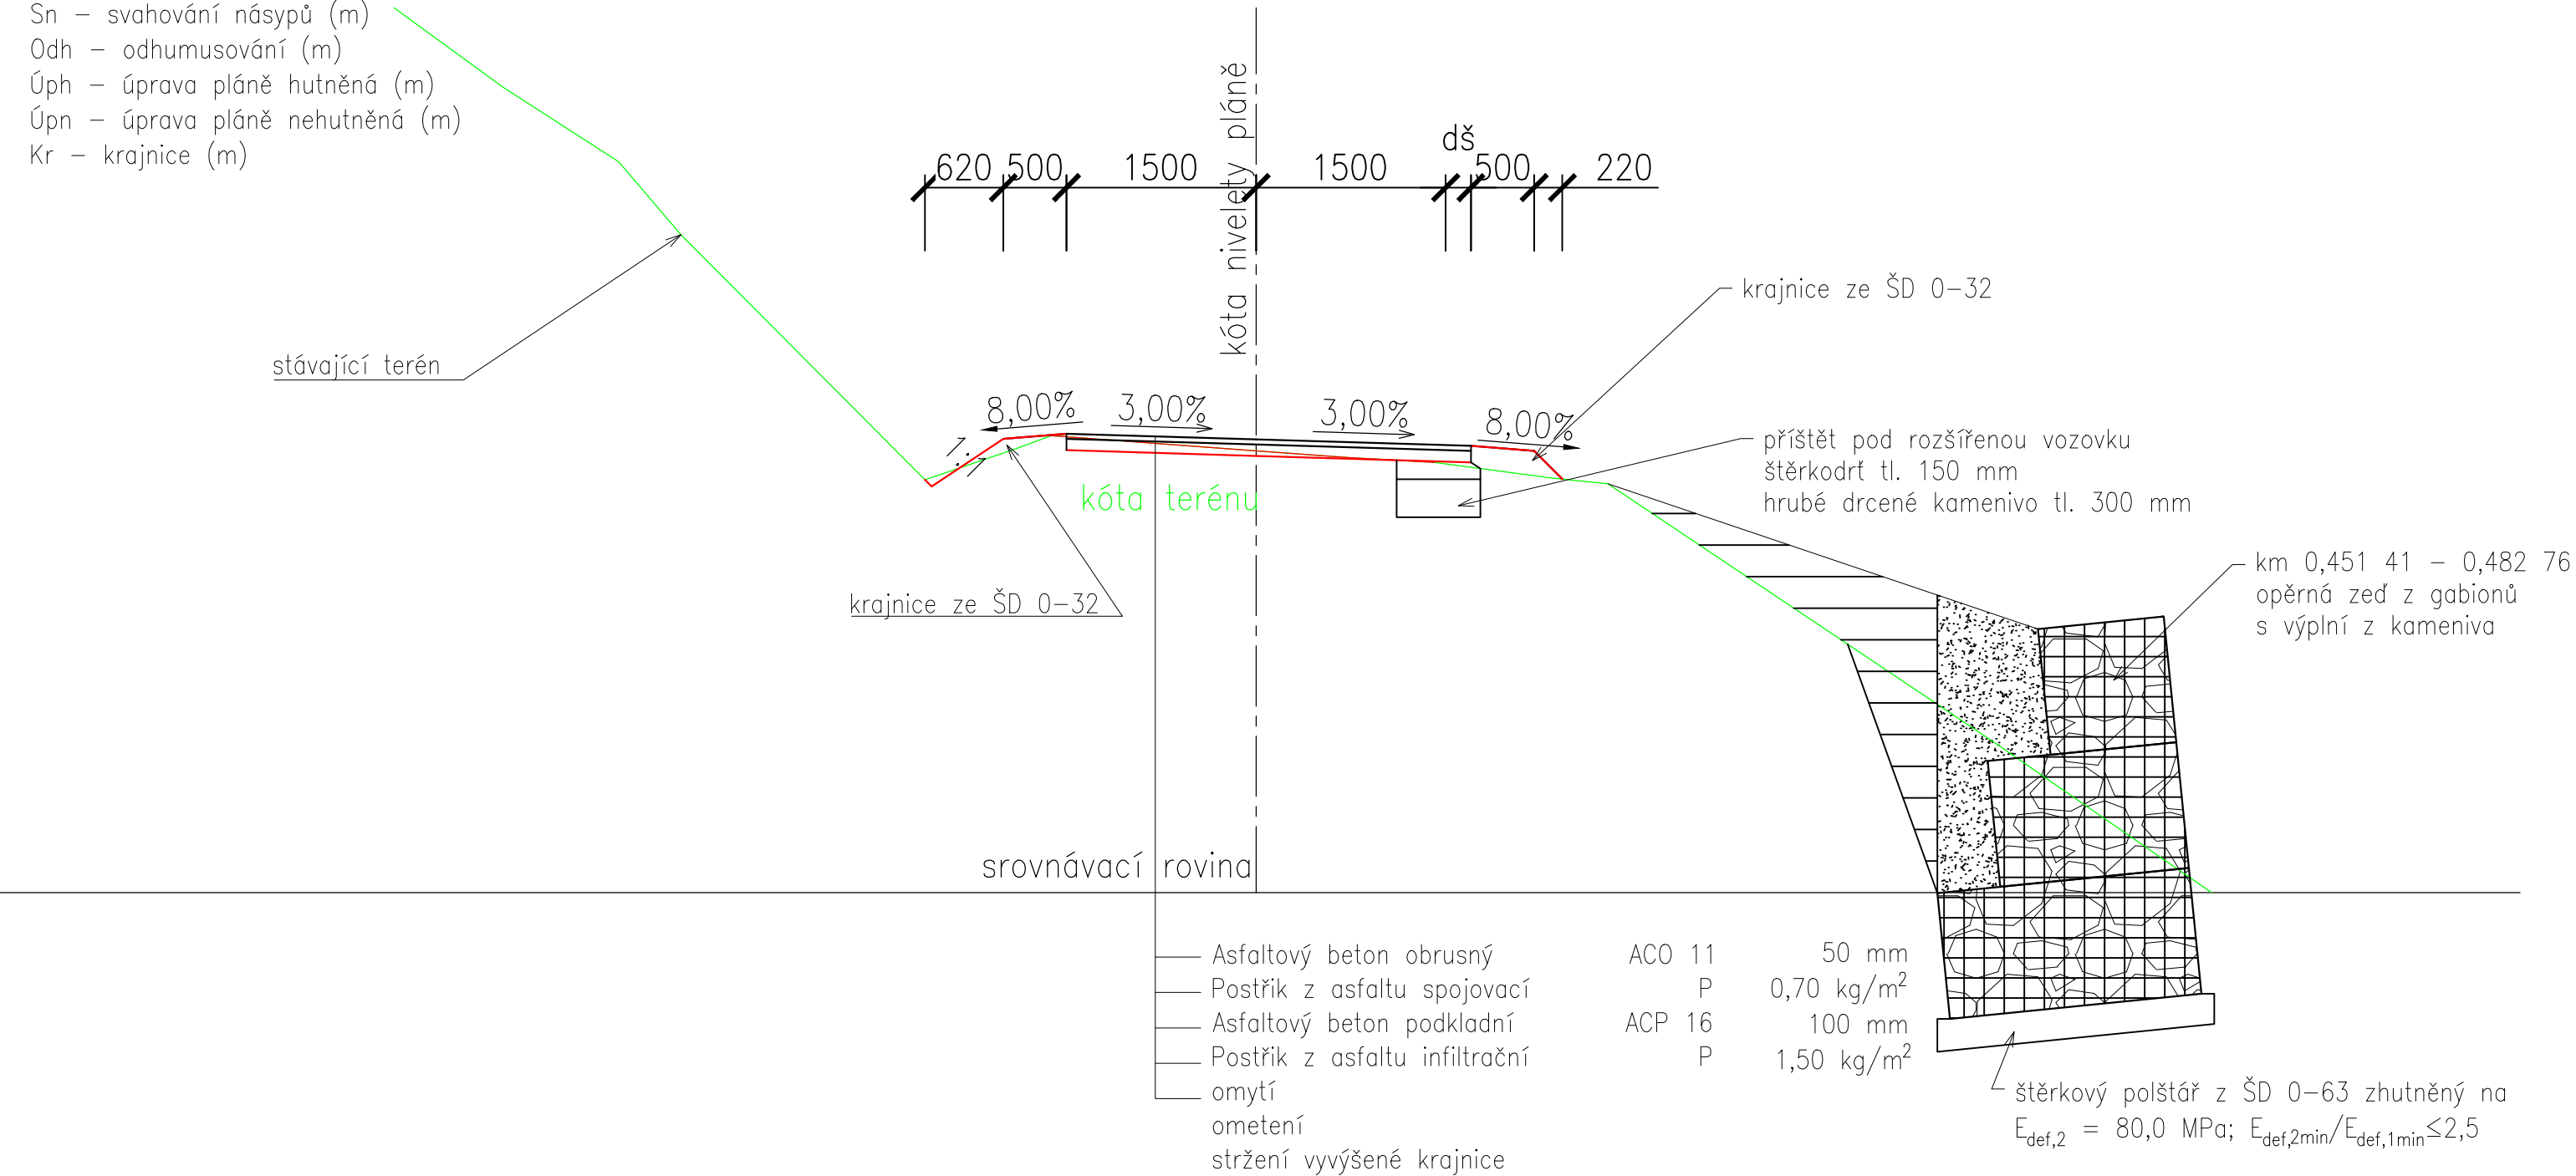

Název akce:				Paré číslo:	
Lesní cesta Supí potok					
D.1.1.2b)1 Vzorový příčný řez M 1:50					
Objednatel: Loketské městské lesy, s. r. o. Loket 31, 357 33 Loket			Datum: květen 2025		Projektant:
Kraj: Karlovarský		Okres: Sokolov			
		Stavební úřad: Sokolov			
k.ú.: Loket, Dvory u Lokte		Obec: Loket			
		Číslo zakázky: 47/2024		Stupeň: DPS	