


Vzorový příčný řez
km 0,813 77 – 0,861 20
měř.: 1 : 50

- V – výkop (m²)
N – násyp (m²)
Nn – násyp nehtněný (m²)
Sz – svahování zářerzů (m)
Sn – svahování násypů (m)
Odh – odhumusování (m)
Úph – úprava pláň hutněná (m)
Úpn – úprava pláň nehtněná (m)
Kr – krajnice (m)

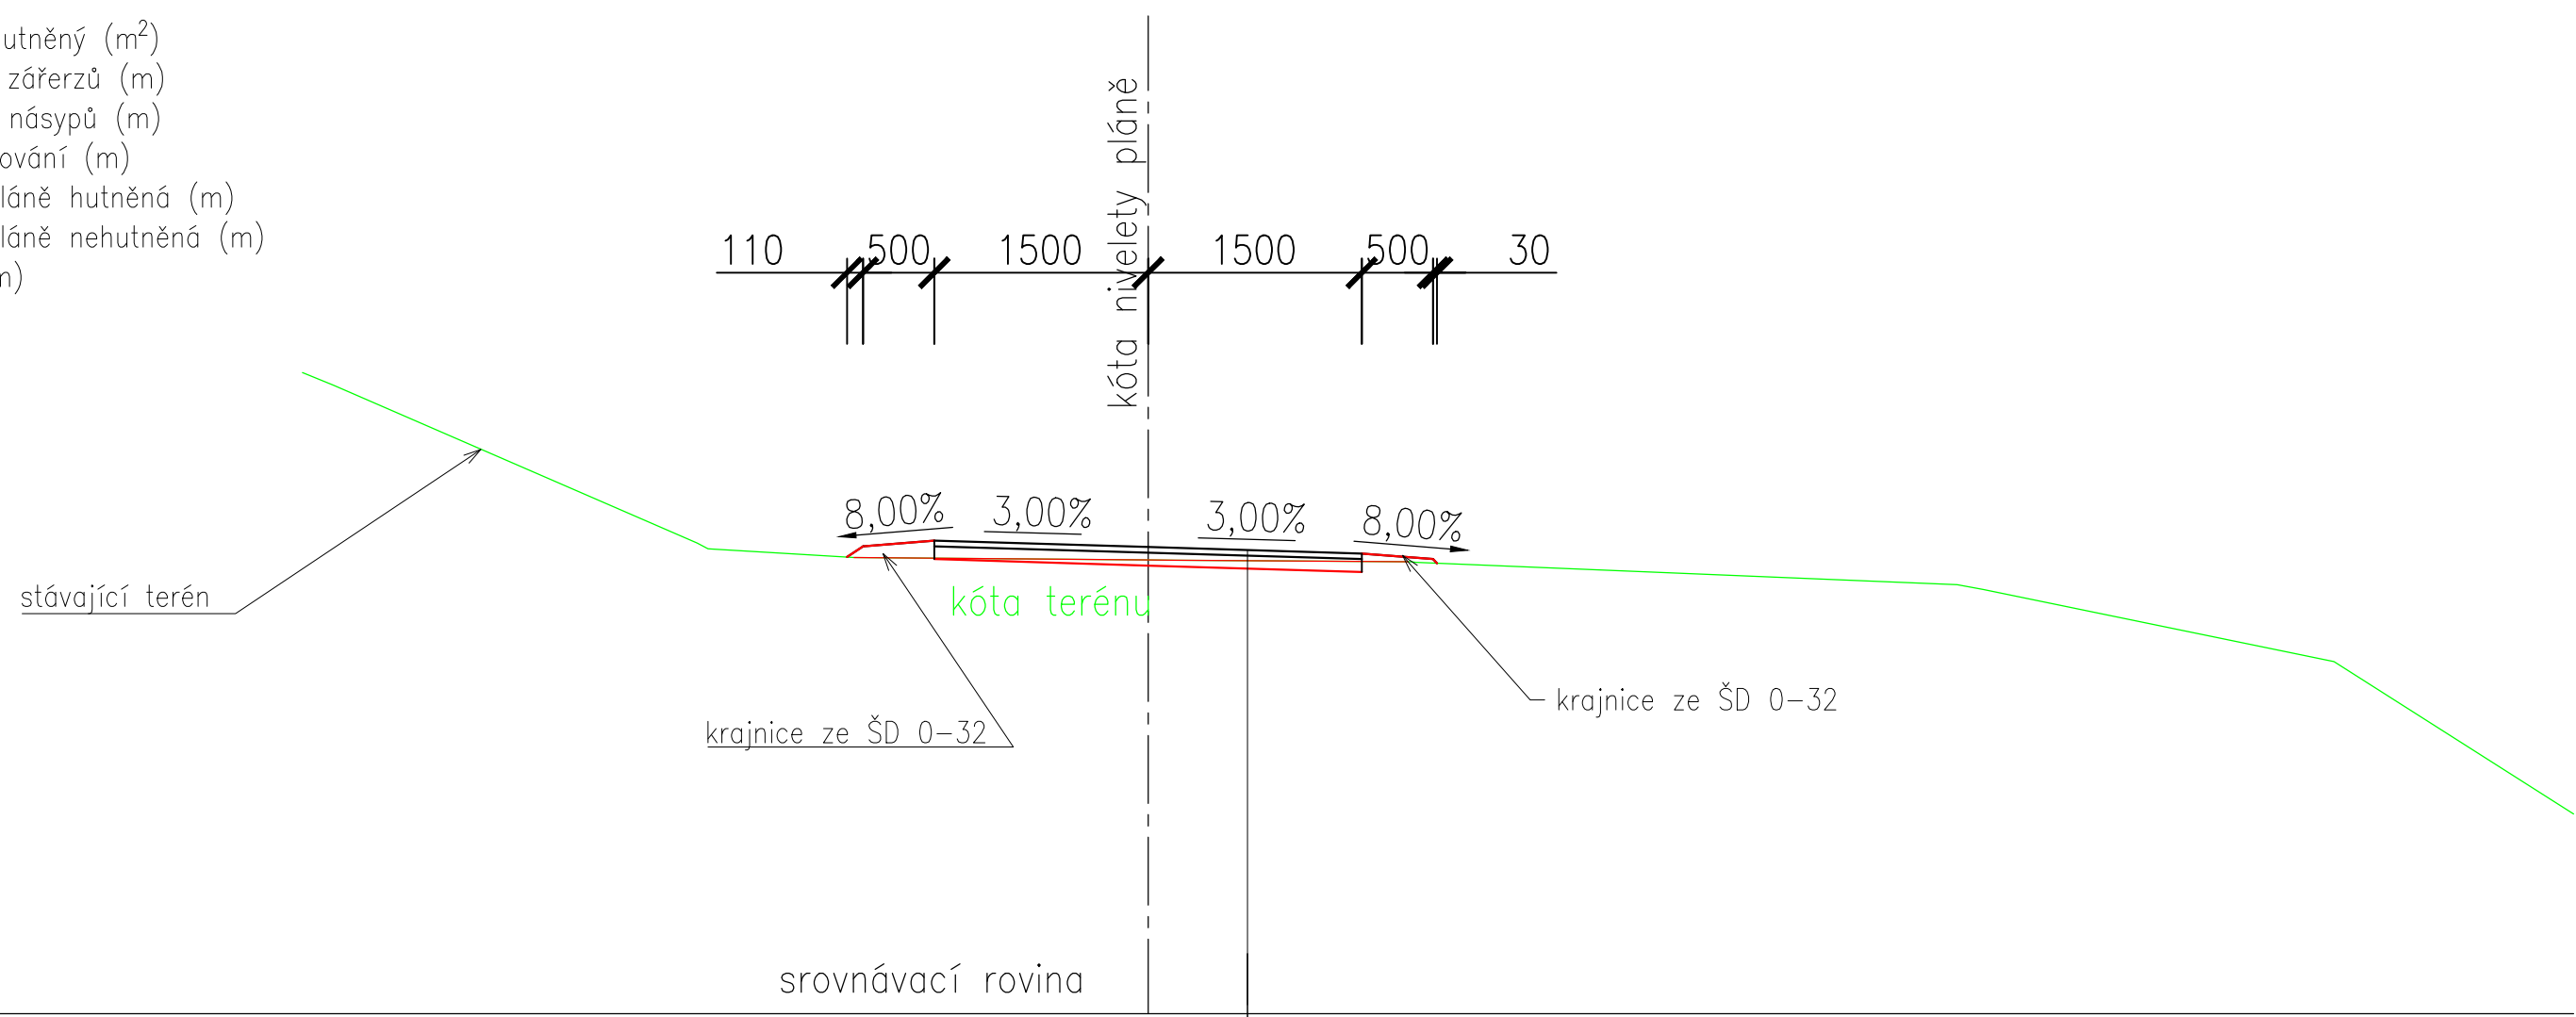

Asfaltový beton obrusný	ACO 11	50 mm
Postřik z asfaltu spojovací	P	0,70 kg/m ²
Asfaltový beton podkladní	ACP 16	80 mm
Postřik z asfaltu infiltrační	P	1,50 kg/m ²
doplnění podkladu	HDK	0,10 m ³ /m ²
rozrytí stávající vozovky		

Název akce:		Paré číslo:	
Lesní cesta Supí potok			
D.1.1.2b)2 Vzorový příčný řez M 1:50			
Objednatel:	Loketské městské lesy, s. r. o. Loket 31, 357 33 Loket	Datum:	květen 2025
Kraj:	Karlovarský	Okres:	Sokolov
k.ú.:	Loket, Dvory u Lokte	Obec:	Loket
		Stavební úřad:	Sokolov
		Číslo zakázky:	47/2024
		Stupeň:	DPS