



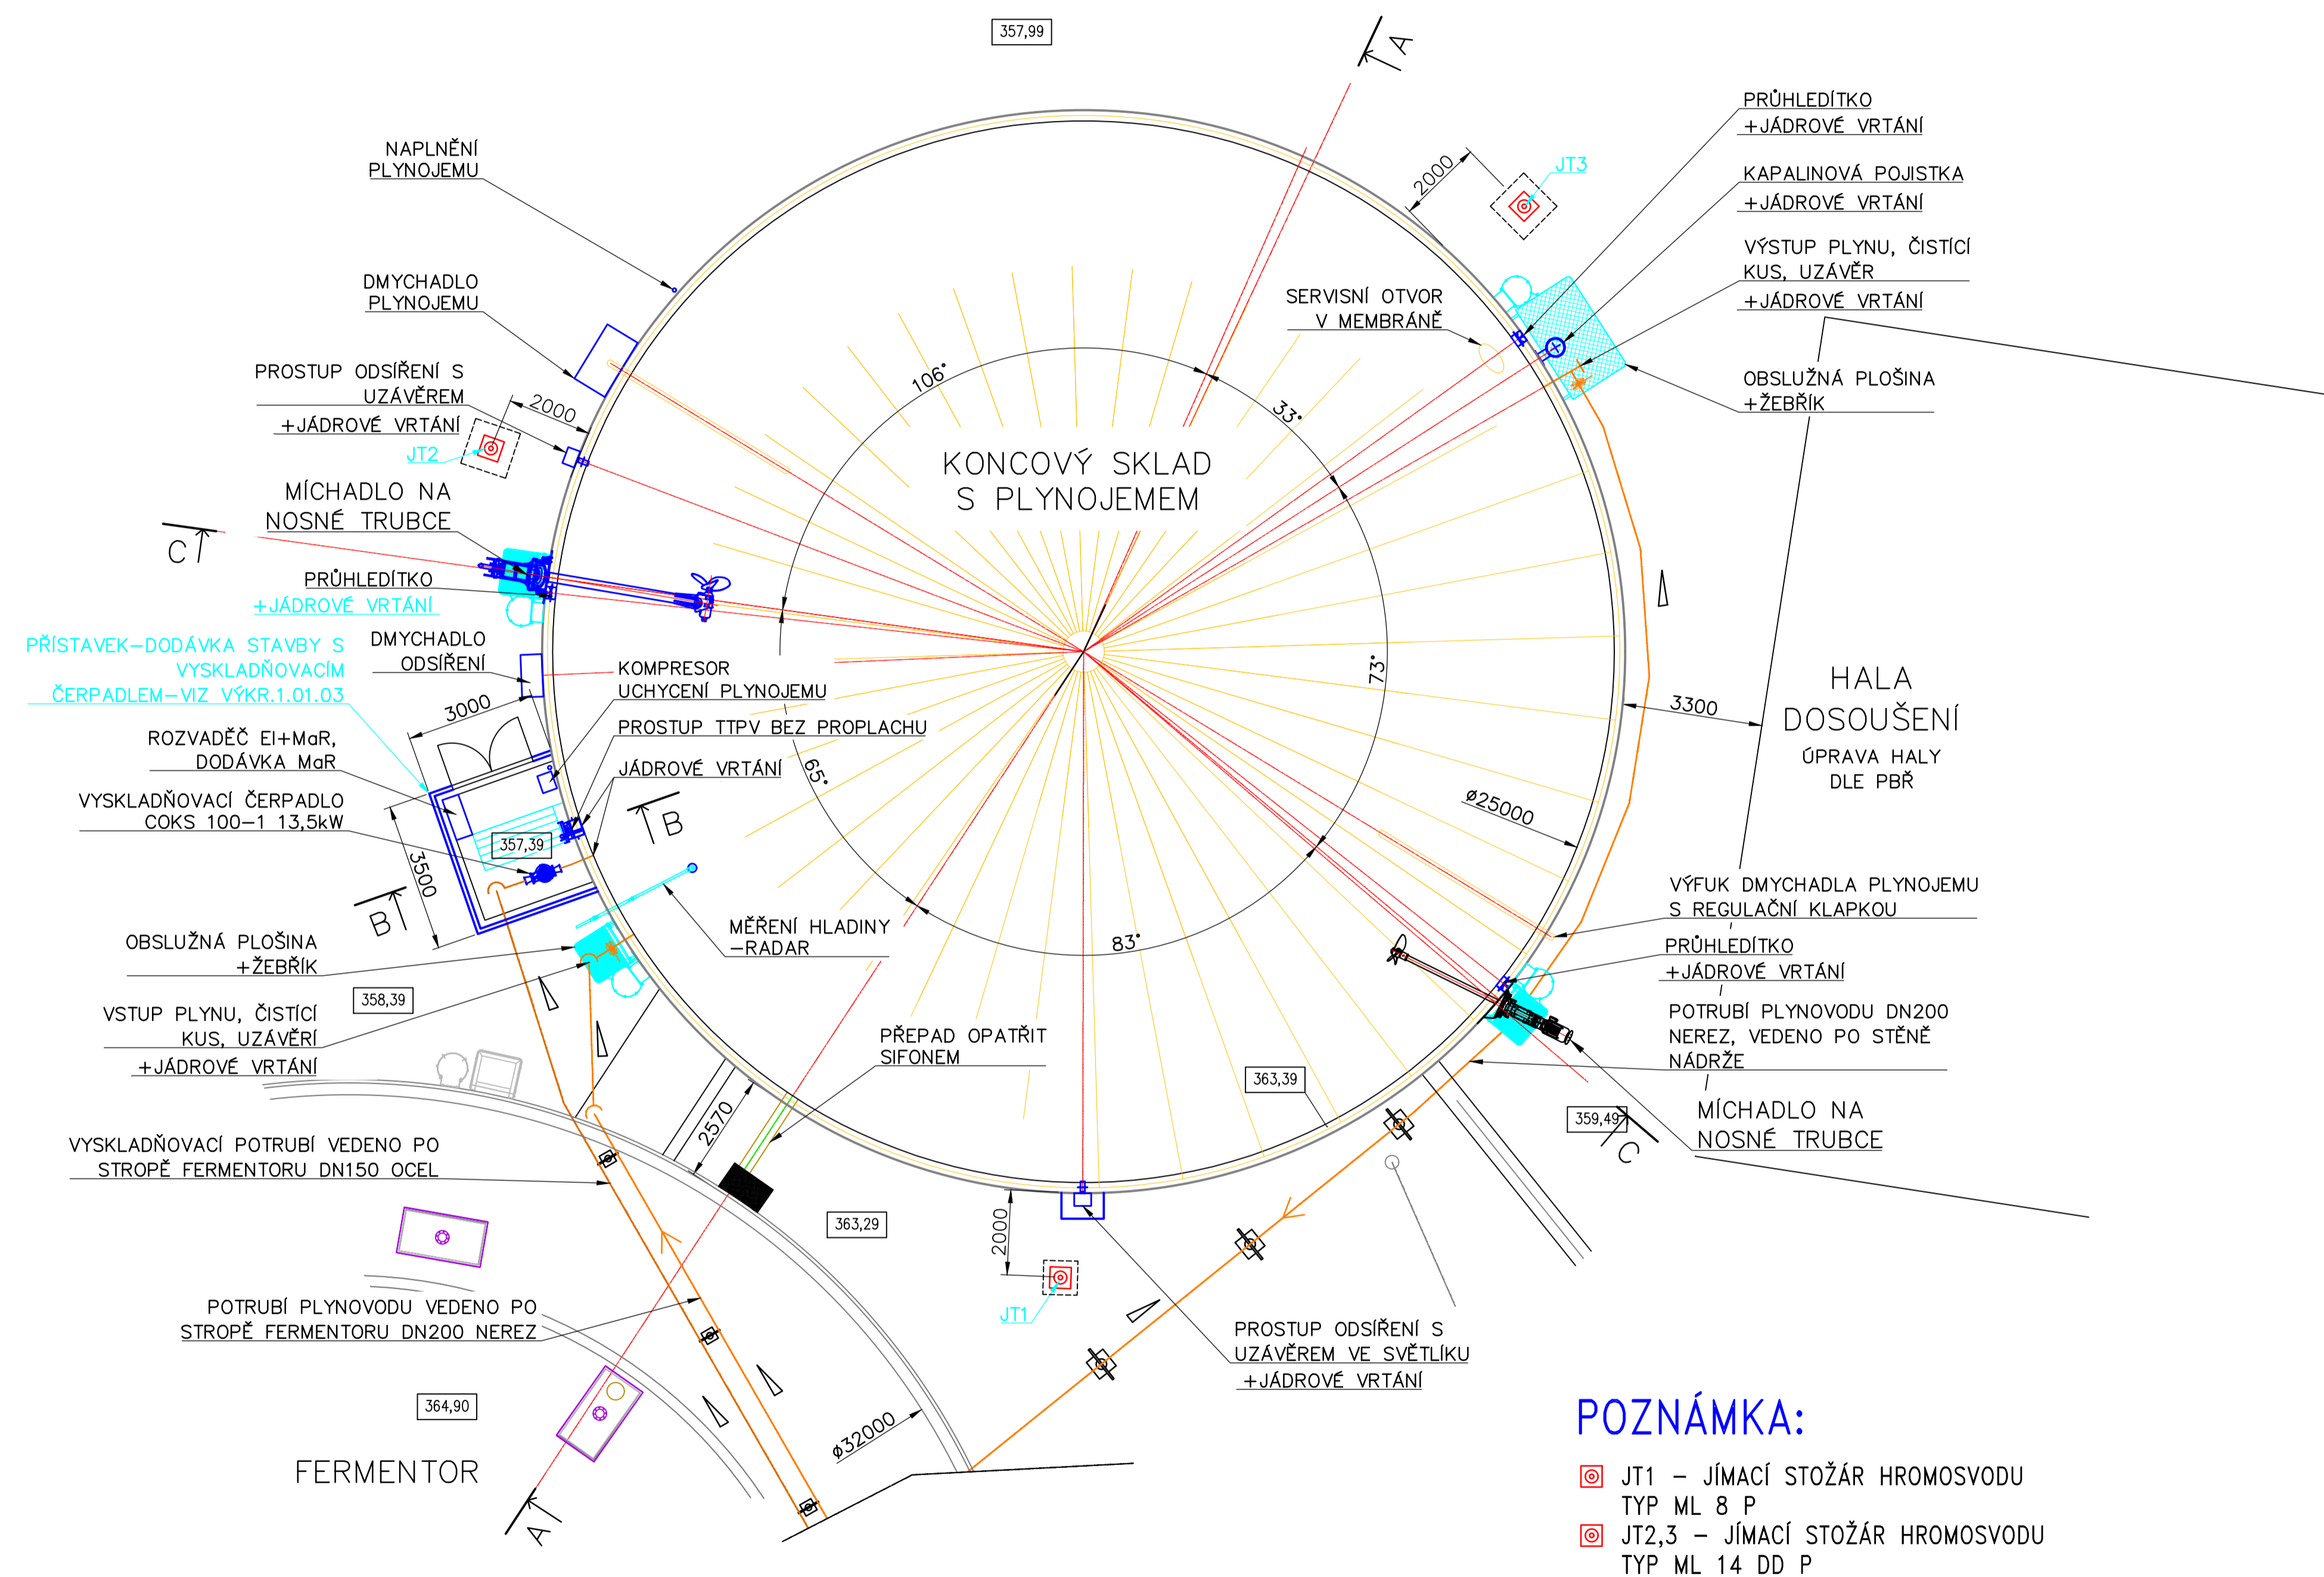

SO 01 – ZAKRYTÍ KONCOVÉHO SKLADU
PŮDORYS
M 1:100

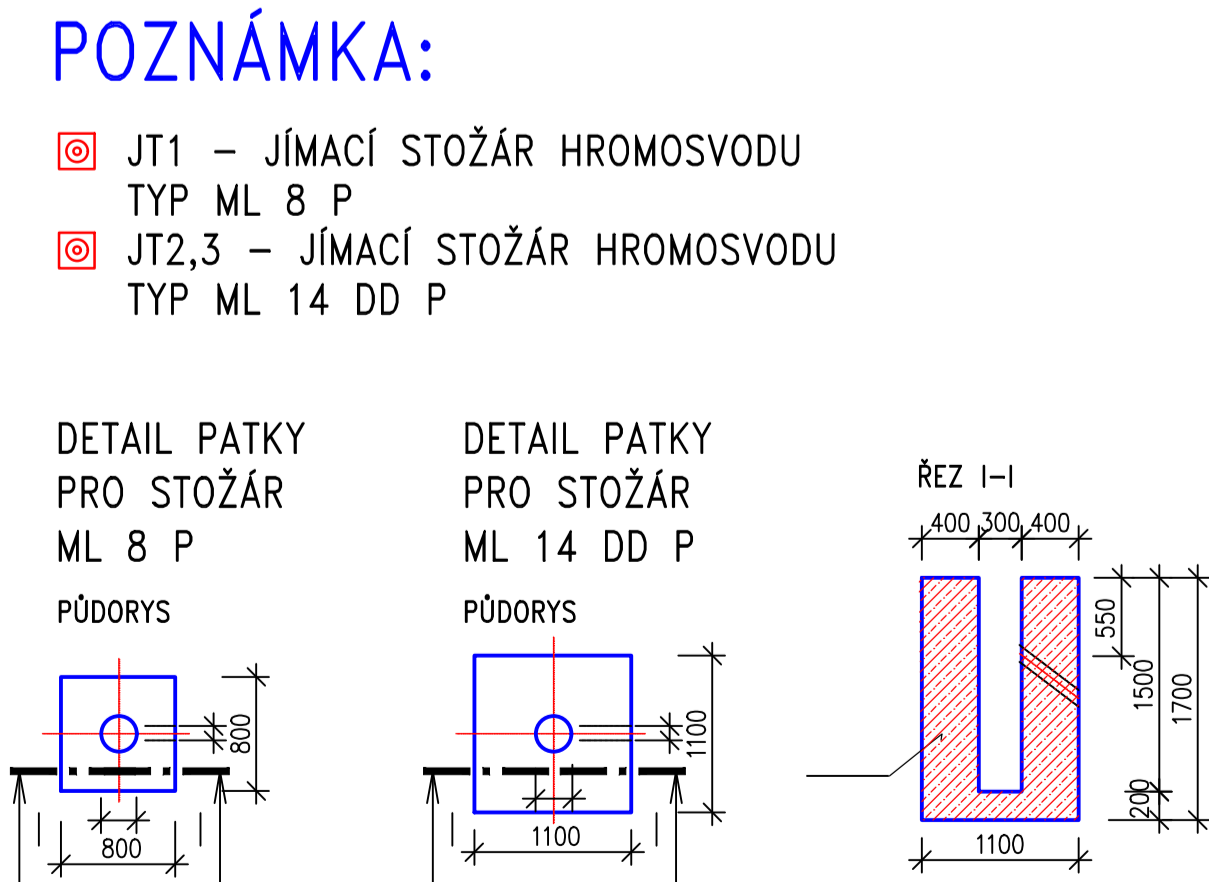

- LEGENDA:
- KANALIZACE DEŠŤOVÁ-STÁV.
 - NTL PLYNOVOD-NOVÝ
 - SLOUP HROMOSVODU-NOVÝ
 - SLOUP POTRUBÍ-NOVÝ
 - SPÁD POTRUBÍ
 - SMĚR PROUDĚNÍ
 - STÁVAJÍCÍ OBJEKTY
 - NOVÉ OBJEKTY
- TEXT V TĚTO BARVĚ SE TÝKÁ STAVEBNÍCH ÚPRAV!
KÓTOVÁNO V MILIMETRECH.



 				číslo paré	
vypracoval	ved. zakázky	zodp. projektant	schválil	FARMTEC a.s. oblastní ředitelství Tábor Chýnovská 1098 390 02 Tábor tel.: 381 210 354 e-mail: tabor@farmtec.cz	
ing. Josef Šimeček	ing. Petr Fürst	ing. Josef Šimeček	ing. Petr Stejskal		
kraj	Středočeský	okres	Beroun		
obec	Mořina				
stavebník	Zemědělské družstvo Mořina, č.p.29, PSČ 267 17 Mořina				
akce	MOŘINA PLYNOTĚSNÉ ZAKRYTÍ KONCOVÉHO SKLADU			stupeň	DVZ
				datum	VI.2025
				formát	8xA4
SO, PS	SO 01 - ZAKRYTÍ KONCOVÉHO SKLADU			zak. číslo	OZE20231054
				měřítko	1:100
obsah	PŮDORYS			číslo výkresu	1.01.01
Tento výkres je duševním vlastnictvím Farmtec a.s. a bez jeho souhlasu nesmí být kopírován, nebo zřizován (třetí osobě)					