


MOŘINA - PLYNOTĚSNÉ ZAKRYTÍ KONCOVÉHO SKLADU
KOORDINAČNÍ SITUAČNÍ VÝKRES

M 1:100

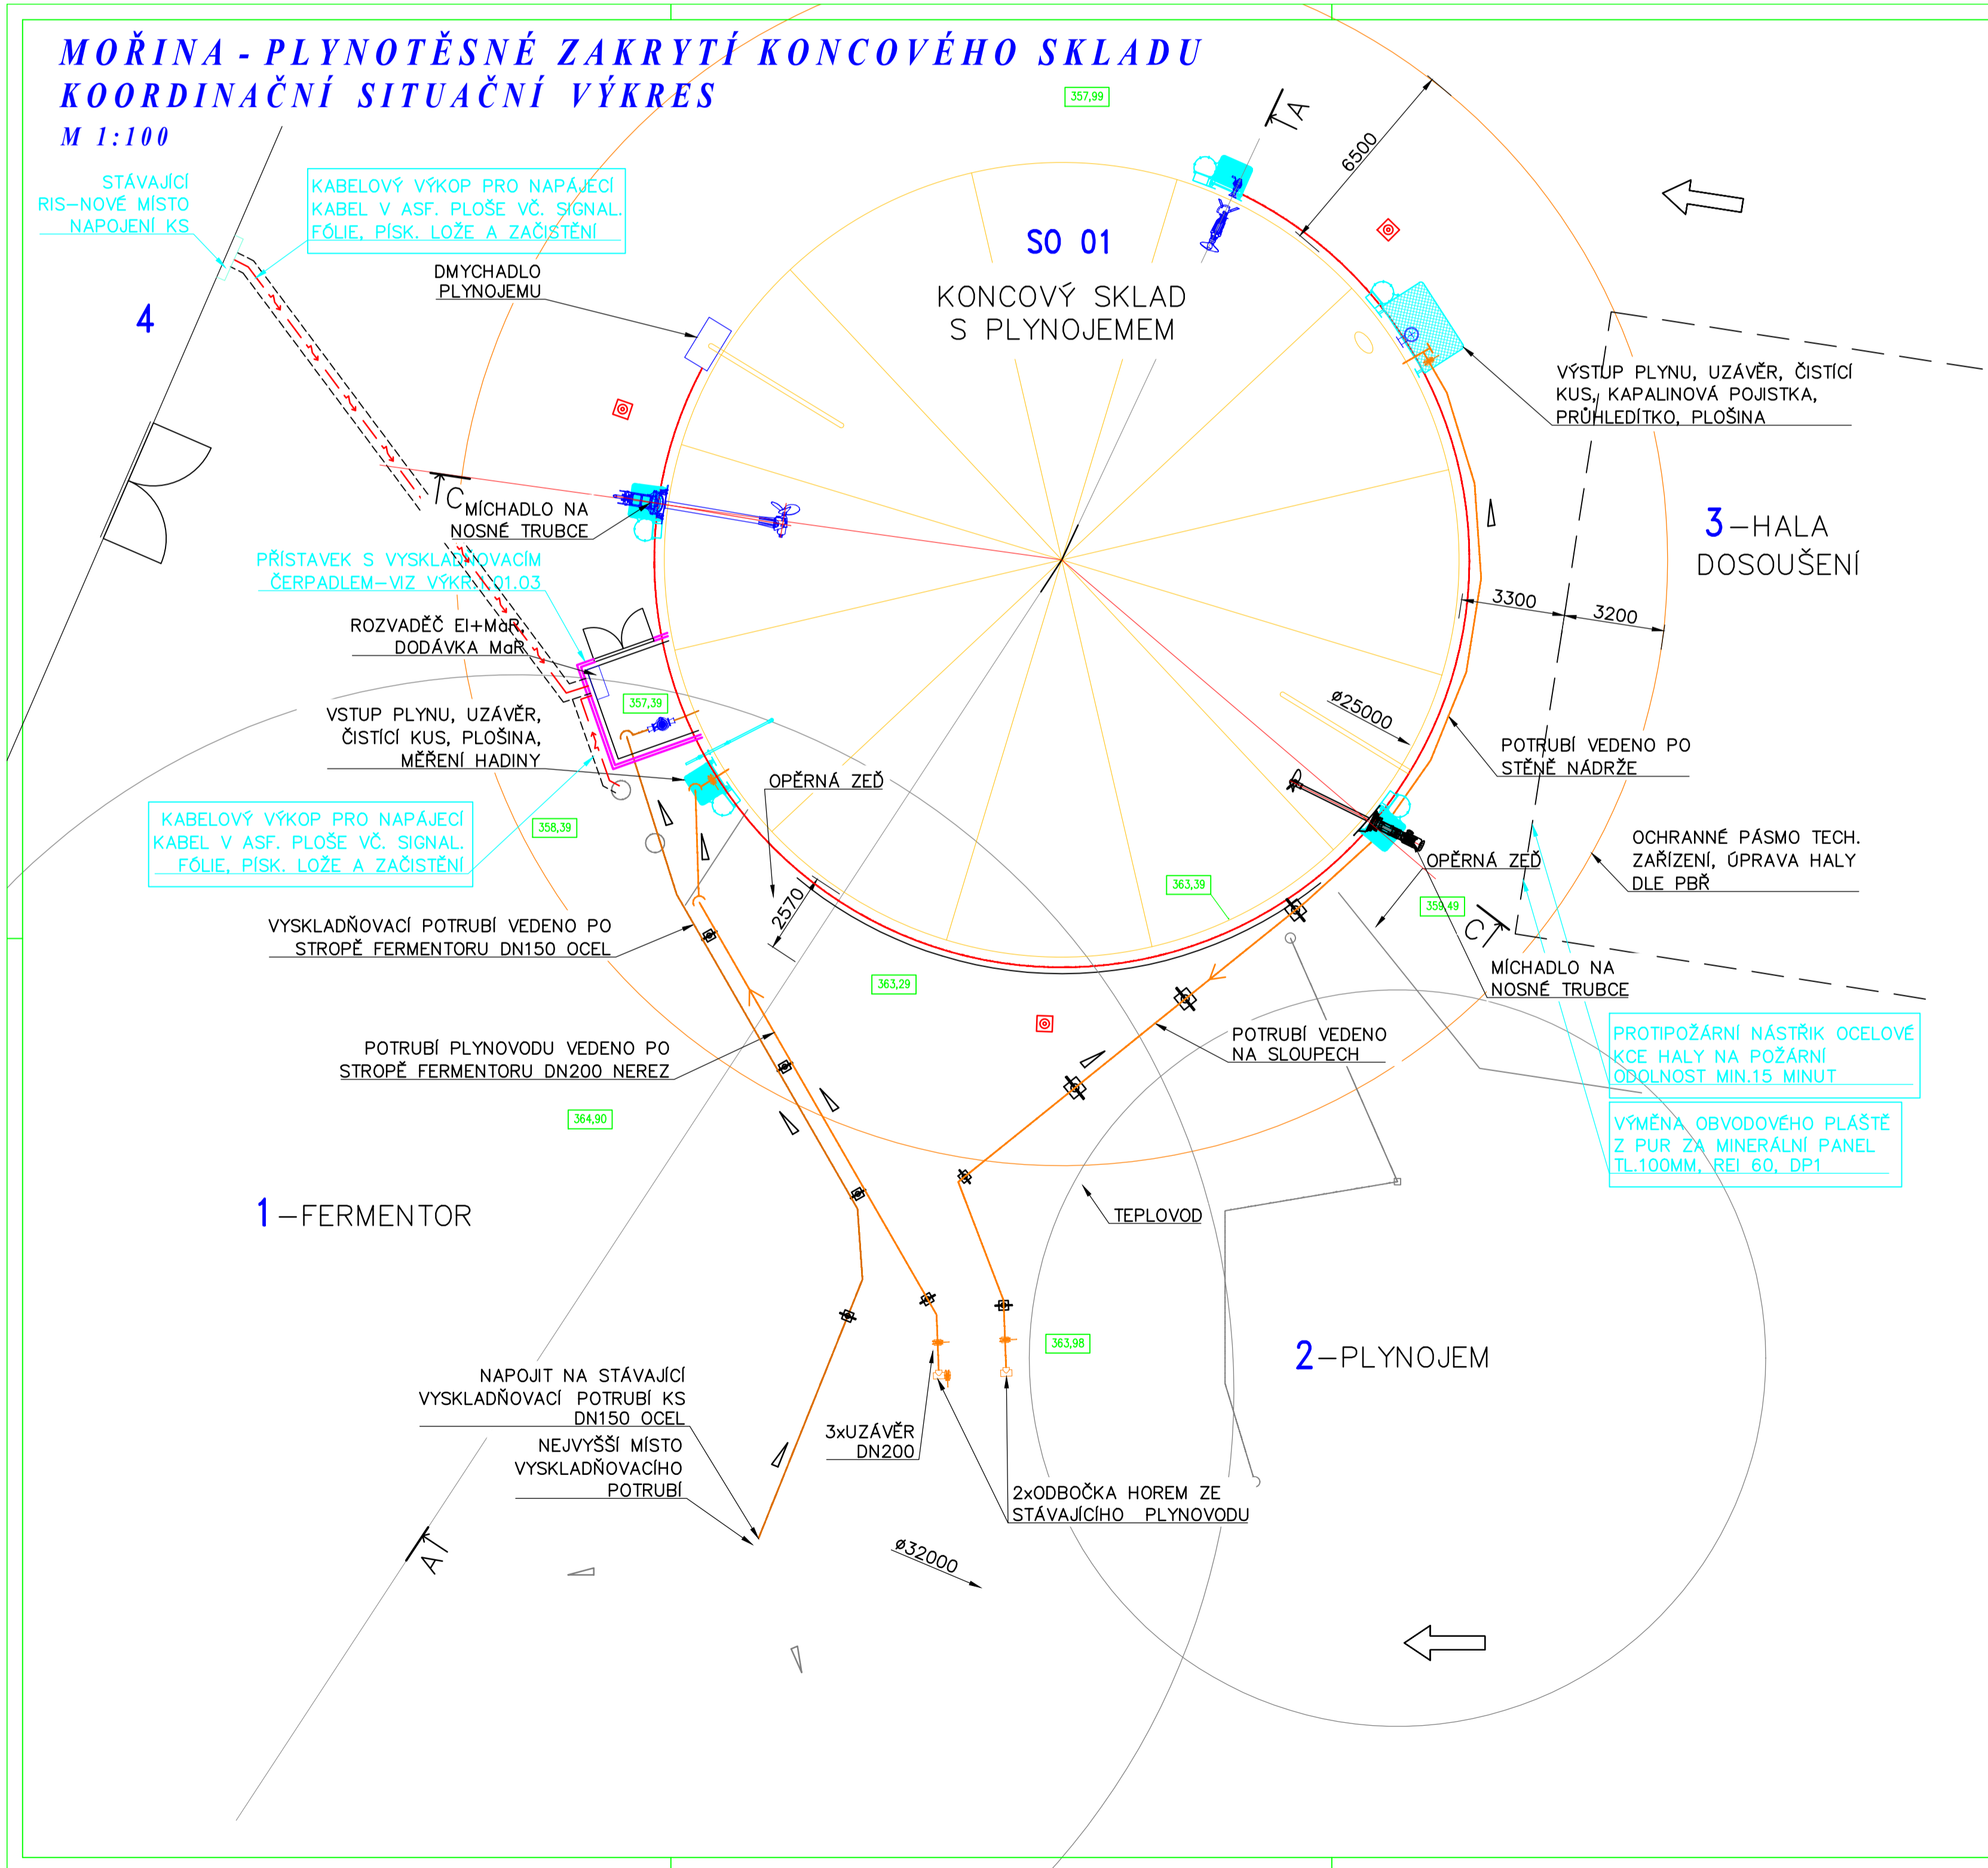

LEGENDA:

- KANALIZACE DEŠŤOVÁ-STÁVAJÍCÍ
- NTL PLYNOVOD-NOVÝ
- KABEL NN-NOVÝ
- OCHRANNÉ PÁSMO TECH. ZAŘÍZENÍ
- OCHRANNÉ PÁSMO TECH. ZAŘÍZENÍ-STÁV.
- VÝKOP
- SLOUP HROMOSVODU-NOVÝ
- SLOUP POTRUBÍ-NOVÝ
- VJEZD NA STAVENIŠTĚ
- SPÁD POTRUBÍ
- SMĚR PROUDĚNÍ

STÁVAJÍCÍ STAV JE ZAKRESLEN ŠEDĚ.
NOVÝ STAV ZAKRESLEN BAREVNĚ.

POLOHA STÁVAJÍCÍ INŽENÝRSKÝCH SÍTÍ JE POUZE
INFORMATIVNÍ. PŘED ZAHÁJENÍM ZEMNÍCH A STAVEBNÍCH
PRACÍ JE NUTNO ZAJISTIT VYTÝČENÍ INŽENÝRSKÝCH SÍTÍ A
JEJICH OZNAČENÍ DLE PLATNÝCH PŘEDPISŮ.
PŘI KRÍŽENÍ A SOUBĚHU IN NUTNO DODRŽET ČSN 73 6005.
KÓTOVANO V MILIMETRECH.

LEGENDA OBJEKTŮ:

SO 01 - ZAKRYTÍ KONCOVÉHO SKLADU
- - - - - NOVÁ PŘÍPOJKA NN - - - - - VÝKOP


LEGENDA STÁVAJÍCÍCH OBJEKTŮ:

- 1 FERMENTOR
- 2 PLYNOJEM
- 3 HALA DOSOUŠENÍ
- 4 SKLAD NEMOTOROVÉ ZEMĚDĚLSKÉ TECHNIKY

POZNÁMKY:

- PŘI PROVÁDĚNÍ NOVÝCH PŘÍPOJEK BUDOU RESPEKTOVÁNY
PODMÍNKY PŘÍPOJENÍ SPRÁVCŮ STÁVAJÍCÍCH SÍTÍ.
- PŘED ZAHÁJENÍM ZEMNÍCH PRACÍ BUDOU VYTÝČENY IS
V MÍSTĚ STAVBY OPRAVNĚNOU OSOBOU.
- POLOHY STÁVAJÍCÍCH SÍTÍ JSOU PŘEVZATY Z PROJEKTOVÉ
DOKUMENTACE, SKUTEČNÝ STAV NUTNO OVĚRIT!
- KANALIZAČNÍ POTRUBÍ ZAOSTĚNÉ PŘES STĚNU DO KONCOVÉHO SKLADU
(1x GRAVITAČNÍ A 2x TLAKOVÉ) BUDE PŘELOŽENO A OTVORY VODOTĚSNĚ
ZASLEPENY!

TEXT V TĚTO BARVĚ SE TÝKÁ STAVEBNÍCH ÚPRAV!

 farmtec <i>www.farmtec.cz</i>				číslo paré	
vypisoval	ved. zakázky	zodp. projektant	schválí	FARMTEC a.s. oblastní ředitelství Tábora Chýnovská 1098 390 02 Tábor tel.: 381 210 354 e-mail: labor@farmtec.cz	
ing. Josef Šimeček	ing. Petr Furst	ing. Josef Šimeček	ing. Petr Stejskal		
kraj	Středočeský	okres	Beroun		
obec	Mořina				
stavovna	Zemědělské družstvo Mořina, č.p.29, PSČ 267 17 Mořina			vstupní	DVZ
akce	MOŘINA PLYNOTĚSNÉ ZAKRYTÍ KONCOVÉHO SKLADU			datum	VI.2025
SO, PS	SO 01 - ZAKRYTÍ KONCOVÉHO SKLADU			formát	8x44
obsah	KOORDINAČNÍ SITUAČNÍ VÝKRES			BP/0001-OZE20231054	
				měřítko	1:100
				číslo výkresu	C.3
Tento výkres je duševním vlastnictvím Farmtec a.s. a bez jeho souhlasu nesmí být kopírován, nebo zprístupněn třetí osobě!					