


PŮDORYS—NOVÝ STAV

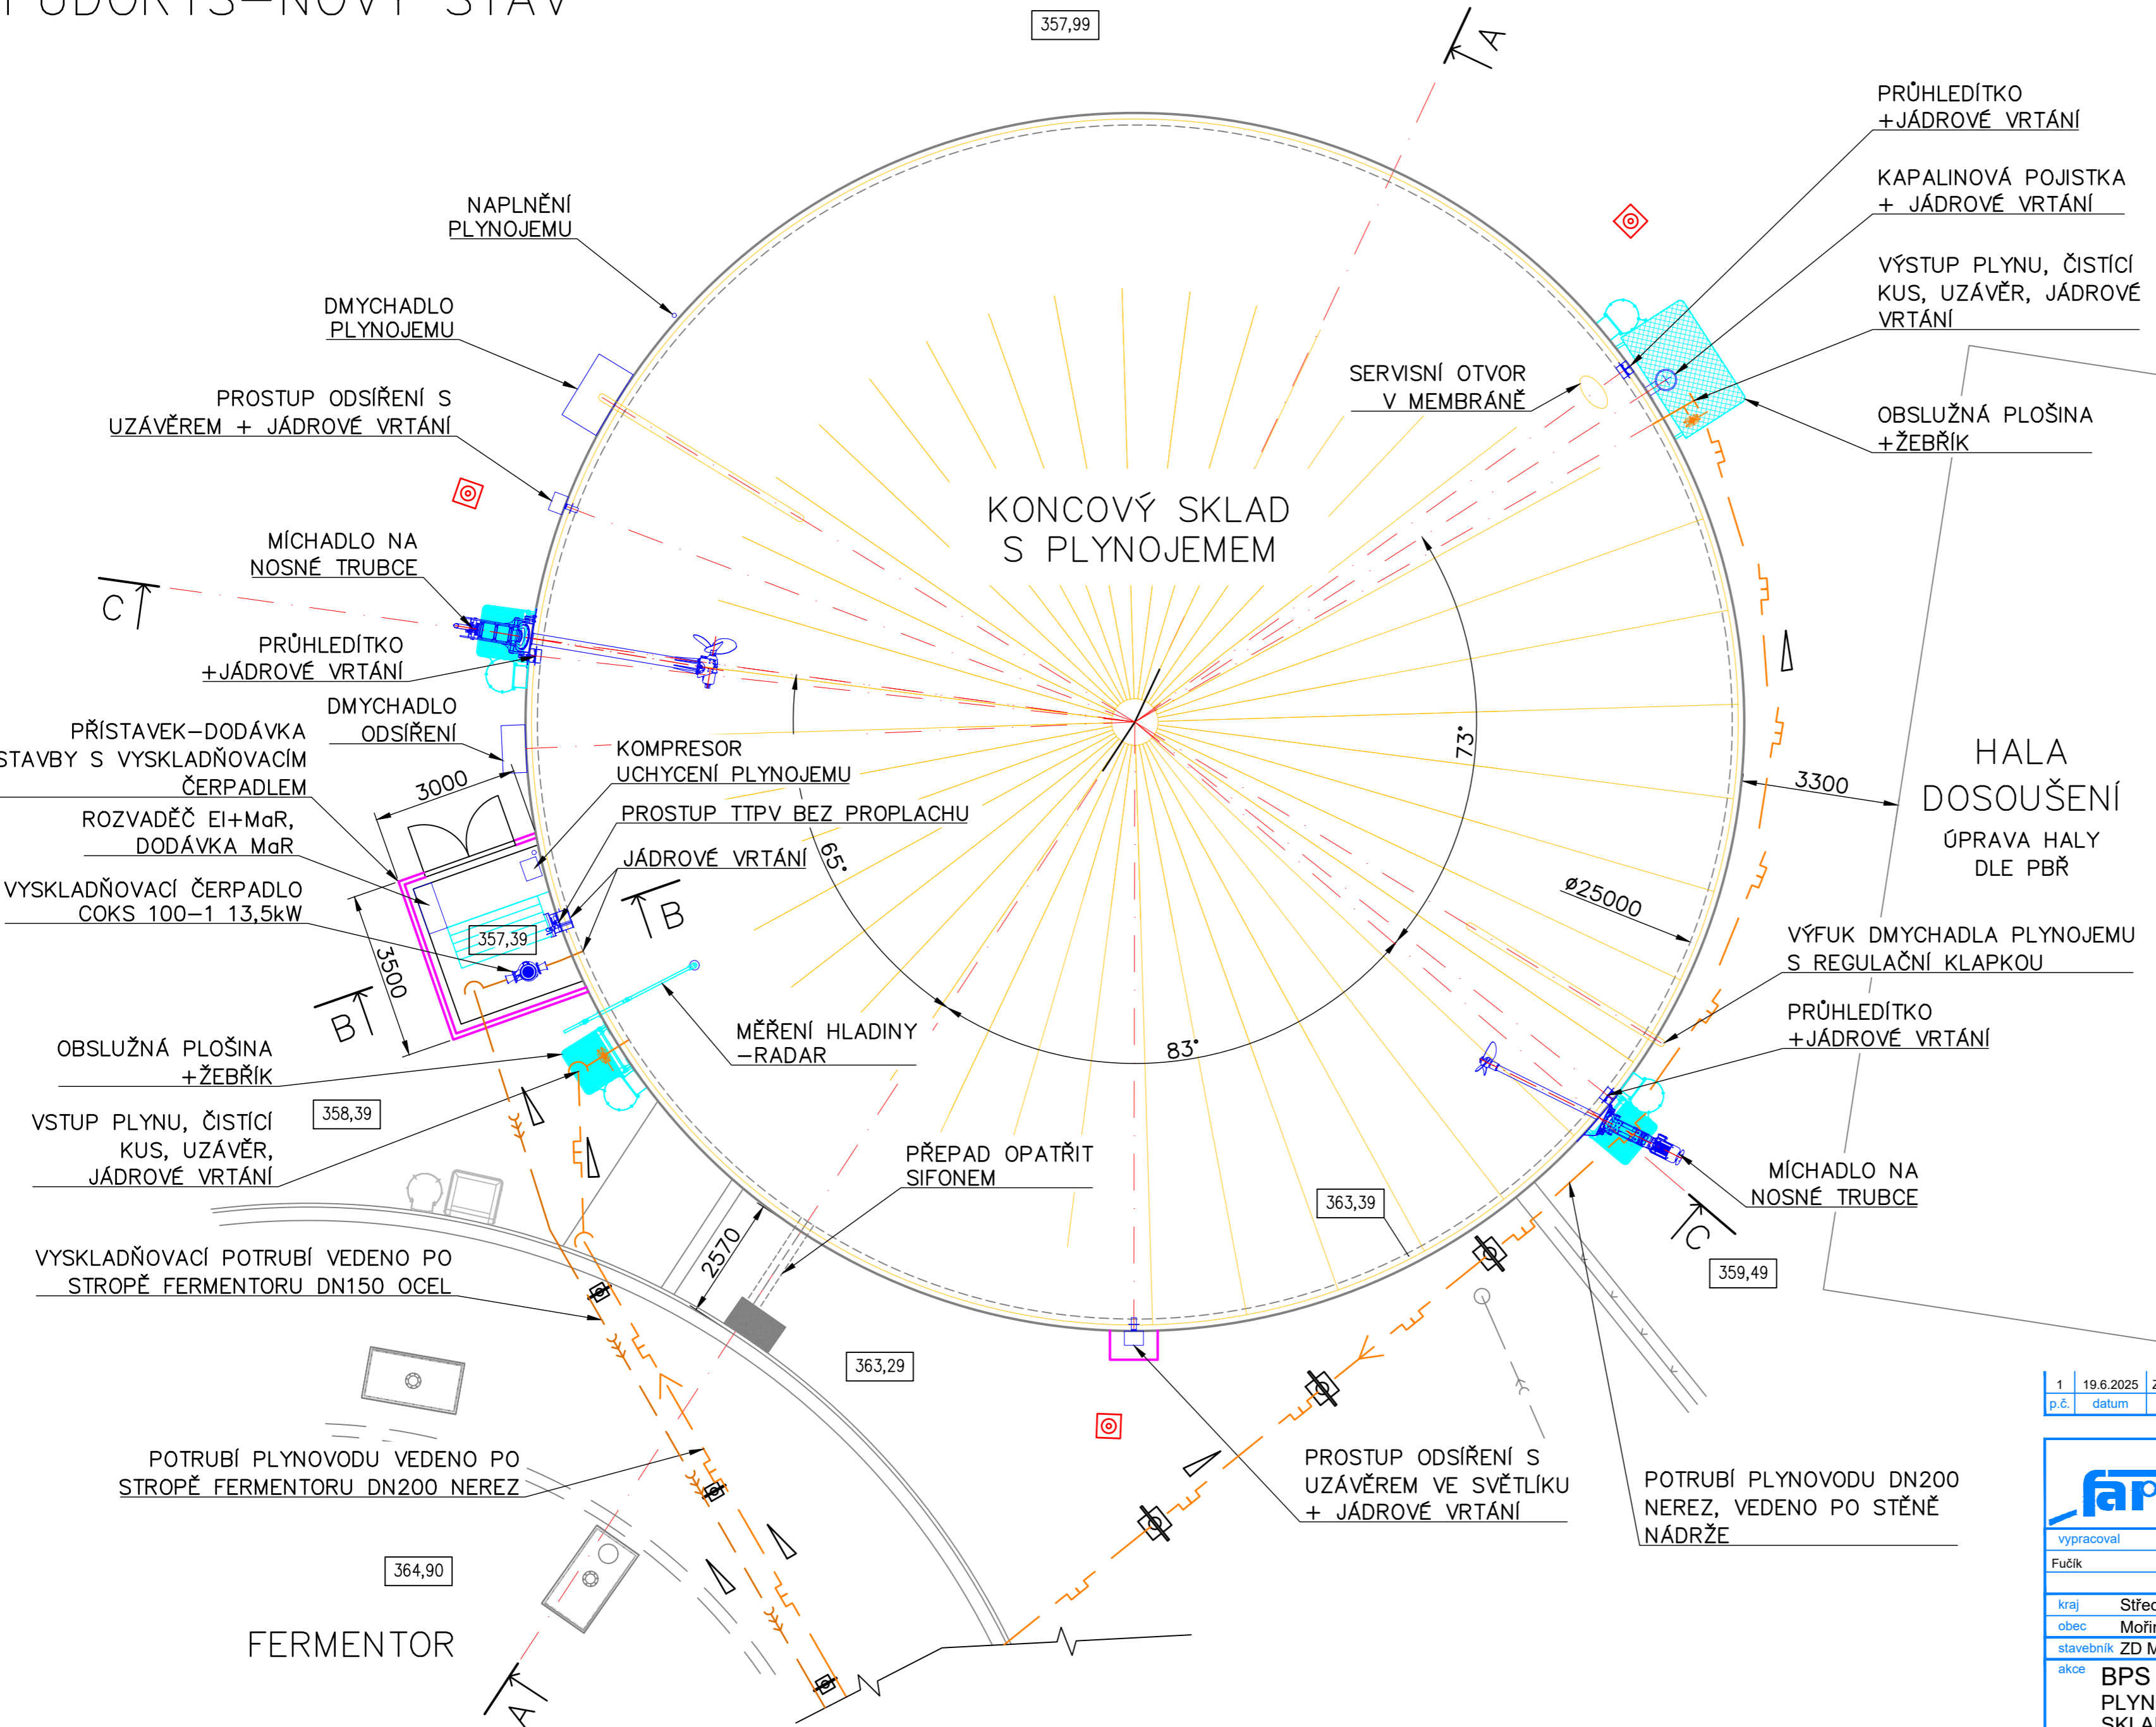

LEGENDA:

- KANALIZACE DEŠŤOVÁ—STÁV.
- NTL PLYNOVOD—NOVÝ
- SLOUP HROMOSVODU—NOVÝ
- SLOUP POTRUBÍ—NOVÝ
- SPÁD POTRUBÍ
- SMĚR PROUDĚNÍ
- STÁVAJÍCÍ OBJEKTY
- NOVÉ OBJEKTY

KÓTOVÁNO V MILIMETRECH.
JEDNÁ SE O TECHNOLOGICKÉ VÝKRESY SLOUŽÍCÍ
JAKO PODKLAD PRO STAVEBNÍ ČÁST.

1	19.6.2025	Změna michael		Ing. Likař	
p.č.	datum	změna		provedl	podpis investora

 www.farmtec.cz				číslo paré	
vypracoval	ved. zakázky	zodp. projektant	schválil	FARMTEC a.s.	
Fučík	Ing. Fürst	Ing. Likař	Ing. Ruda	sídlo společnosti JISTEBNICE	
kraj	Středočeský		okres	Tisová 326	
obec	Mořina			391 33 Jistebnice	
stavebník	ZD Mořina, Mořina 29, 267 17 Mořina			tel.: 381 491 111, fax: 381 491 112	
akce	BPS MOŘINA PLYNOTĚSNÉ ZAKRYTÍ KONCOVÉHO SKLADU			stupeň	DPVSP
				datum	02/2024
				formát	A2
				zak. číslo	OZE20231054
				měřítka	1:100
obsah	TECHNOLOGIE PŮDORYS			číslo výkresu	2.01.04

Tento výkres je duševním vlastnictvím Farmtec a.s. a bez jeho souhlasu nesmí být kopírován, nebo zpřístupněn třetí osobě!

Situace_pūdorys-technologie_verze 2.dwg