



Půdorys , 1:100

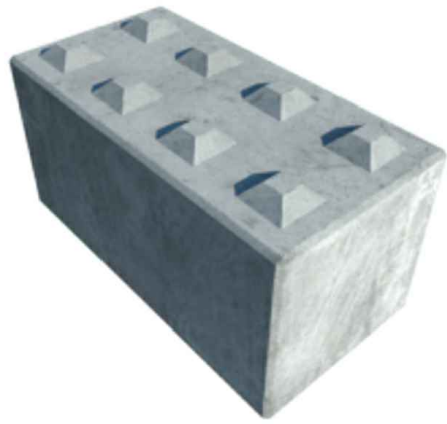

- **A1**
- 160/80/80 cm
- 2400 kg

počet ks: 533

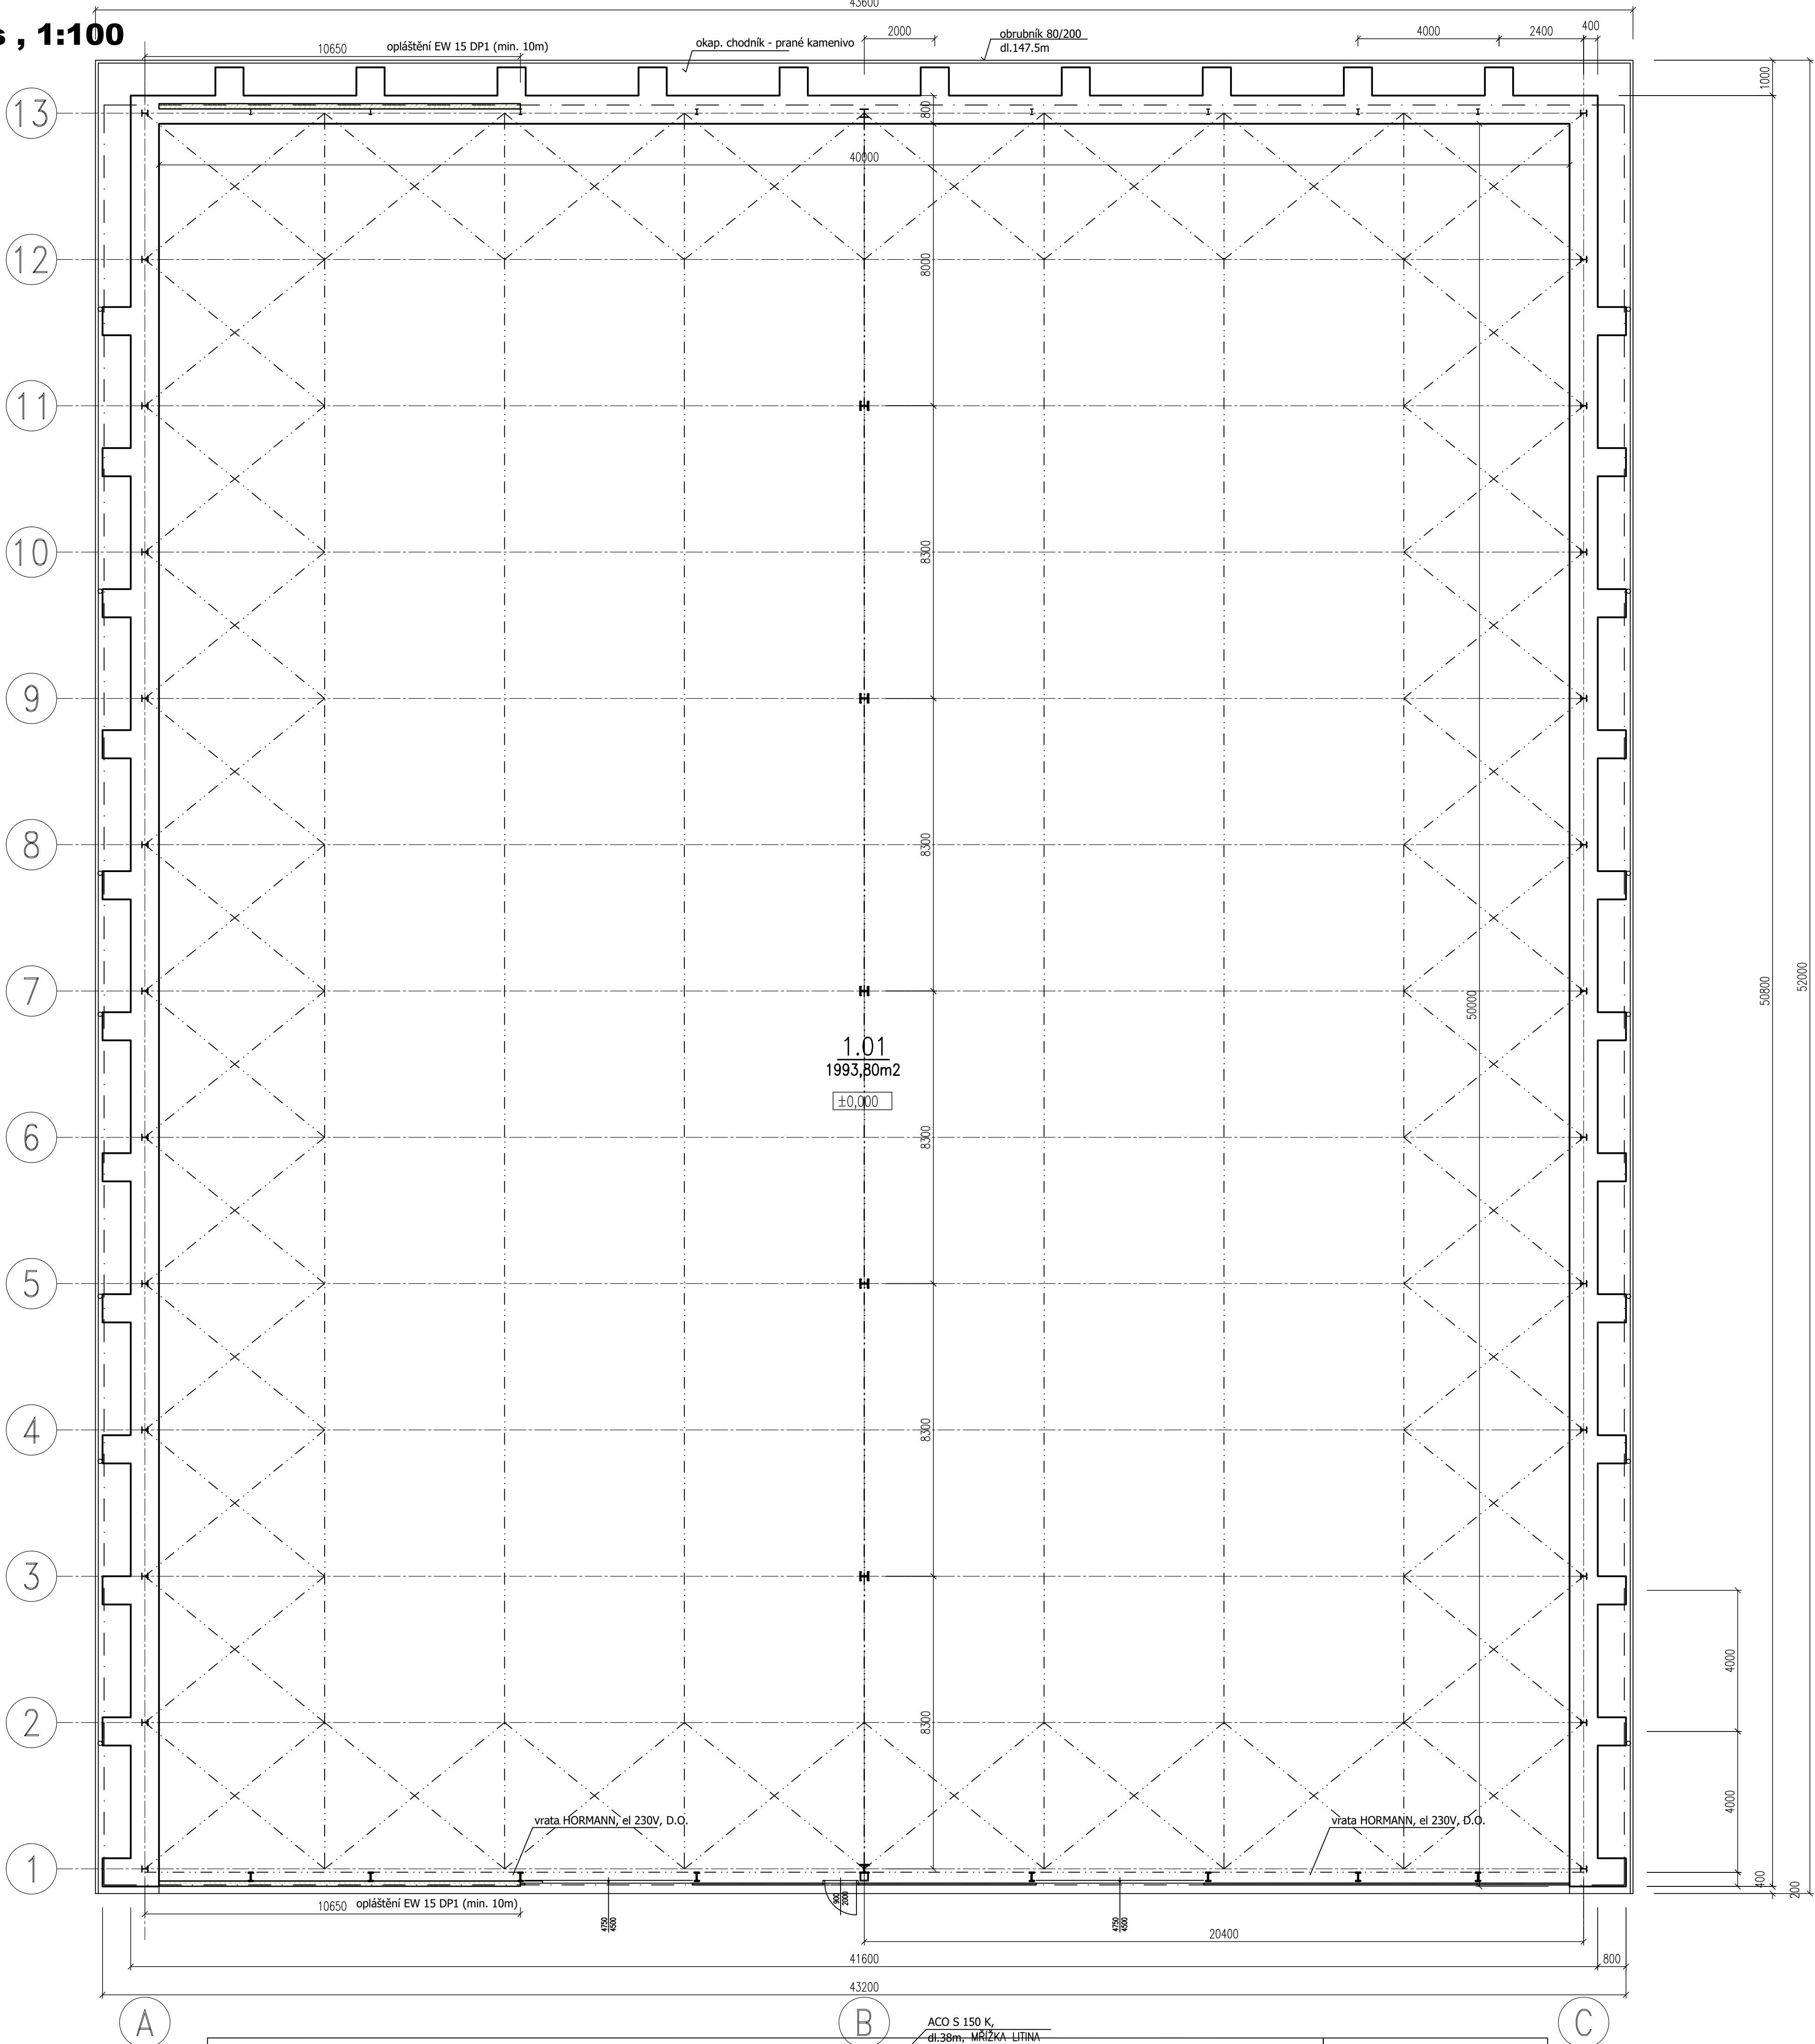

- **A2**
- 120/80/80 cm
- 1800 kg

počet ks: 8



- **A3**
- 80/80/80 cm
- 1200 kg

počet ks: 102




- **A4**
- 40/80/80 cm
- 600 kg

počet ks: 186

pozn.: veškeré výrobky uvedené v PD jsou referenční, mohou být nahrazeny jiným libovolného výrobce, pokud budou dosaženy stejné technické vlastnosti

±0,000=místní výškový systém B.p.v., souřadnicový systém S-JTSK

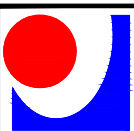 ipon-arch, s.r.o. atelier - projektování, inženýrská činnost, oceňování, dodávky staveb Hejtmanská 11, 195 00 Praha 9 - IC 274 07 86 www.ipon-arch.cz	VED. PROJEKTANT Ing. Michal Čížek	
	PROJEKTANT Ing. Michal Čížek	
MÍSTO : Droužkovická 291, 431 41 Ústí nad Labem par.č. 1486/123, k.ú. Ústí nad Labem (772615) INVESTOR : VAIGL A SYN spol. s r.o., IČ 62245163 STAVBA : Hnojíště SO, PS : SO01 - hala hnojíště PROFESE : ASŘ - architektonicko-stavební řešení	KONTROLOVAL Ing. Michal Čížek	
	STUPEŇ B2	
POČET A4 8	ZAKÁZKA ČÍSLO 0000	
	SOUBOR DWG-R2019-01V2019	
MCHMČ ČÍSLO /STUPEŇ-ZNAČ.-ČÁST-SO-PROF.-VÝRČ.	DATUM 09/2025	
	KÓTOVÁNÍ mm	
OBSAH :		MÉRITKO ČÁST VÝR. ČÍS. INDEX
Půdorys (±0,000)		1:100 D.1.1.2 03 -