

### Podélný profil stoky D2, MĚŘ- 1:100/10

D2

VSAK. OBJEKT

ÚZEMÍ / PAR.ČÍS.

k.ú. Údlice [772615]

POVRCH

---

kačírek

zatravněné plochy

## VZDÁLENOST ŠACHET

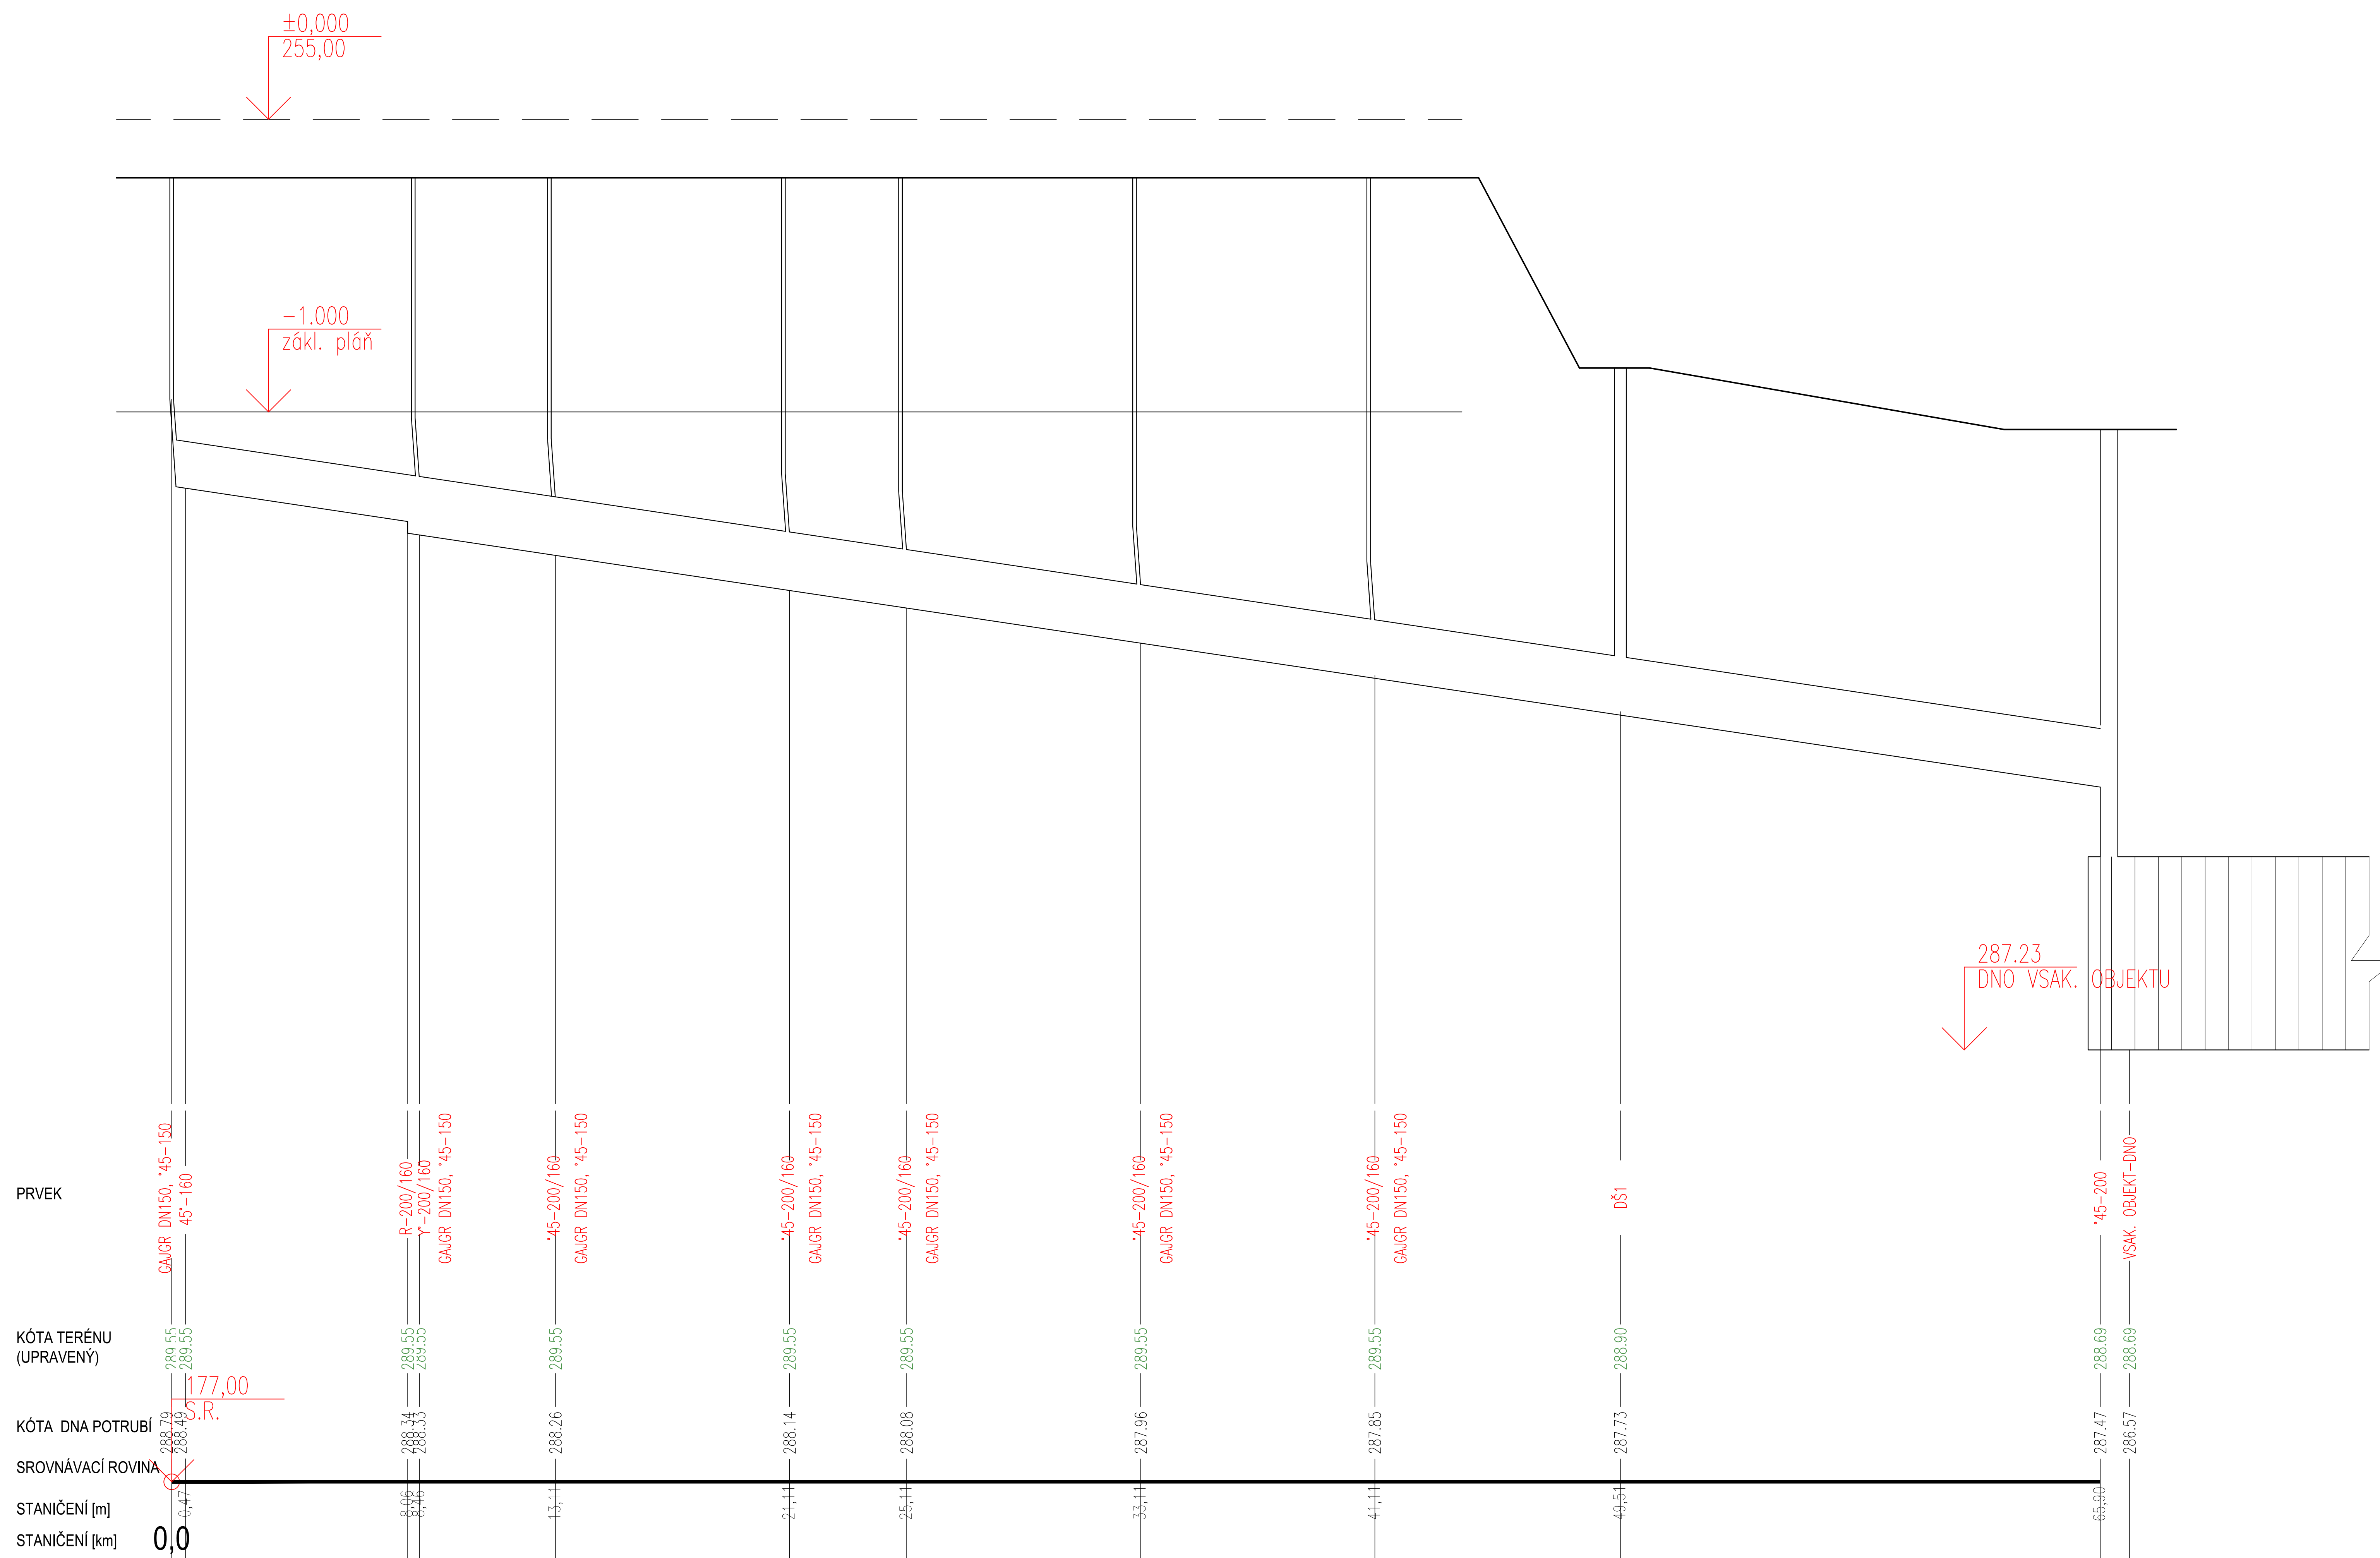
49.50

16.40
-------

ŠACHTA

DŠ1

SCHÉMA

PRVEKKÓTA TERÉNU  
(UPRAVENÝ)

## KÓTA DNA POTRUB

SROVNÁVACÍ ROVINA

STANIČENÍ [m]STANIČENÍ [km]DN

## MATERIÁL

SKLON - DÉLKA

160	200
KG SN12	KG SN12
1.50% - 8.06m	1.50% - 57.84m

poz.: veškeré výrobky uvedené v PD jsou referenční, mohou být nahrazeny jiným libovolného výrobce, pokud budou dosaženy stejné technické vlastnosti

$\pm 0,000 = 289,75$  poz.: výška byla odečtena a aproximována z geod. ČÚZK - nutno zaměřit výškový systém B.p.v., souřadnicový systém S-JTSK

$\pm 0,000 = 289,75$  pozn.: výška byla odečtena a aproximována z geod. ČUZK - nutno zaměřit výškový systém B.p.v., souřadnicový systém S-JTSK

 <b>ipon-arch, s.r.o.</b> atelier • projektování, inženýrská oprava, oceňování, dodávky staveb Hlavní 111, 160 00 Praha 6   tel. 274 07 86   www.ipon-arch.cz		VED. PROJEKTANT Ing. Miroslav Šedík PROJEKTANT Ing. Miroslav Šedík KONTROLA Ing. Miroslav Šedík	
MÍSTO	Droubčkovická 291, 431 41 Údlice př. č. 4486/123, k. ú. Údlice (727615)	STAVBA	002
INVESTOR	VAŠA, A SYN spol. s r.o. IČ 62246516	STAVBAŘ	004
NO, SP, P	Hnojbiště I003 - dešťová kanalizace	SOUDROŽNÁ PRÁCE	005-01019-01019
PROJEKTE	TPS (ZTI - zdravotnětechnická) - kanalizace	POČET L. A.Ú.	001/14

Drawing name: C:\WCFX\00-ACAD\2025\Voip\Udlice\DNZ-Udlice--09\_2025\_inlA.dwg